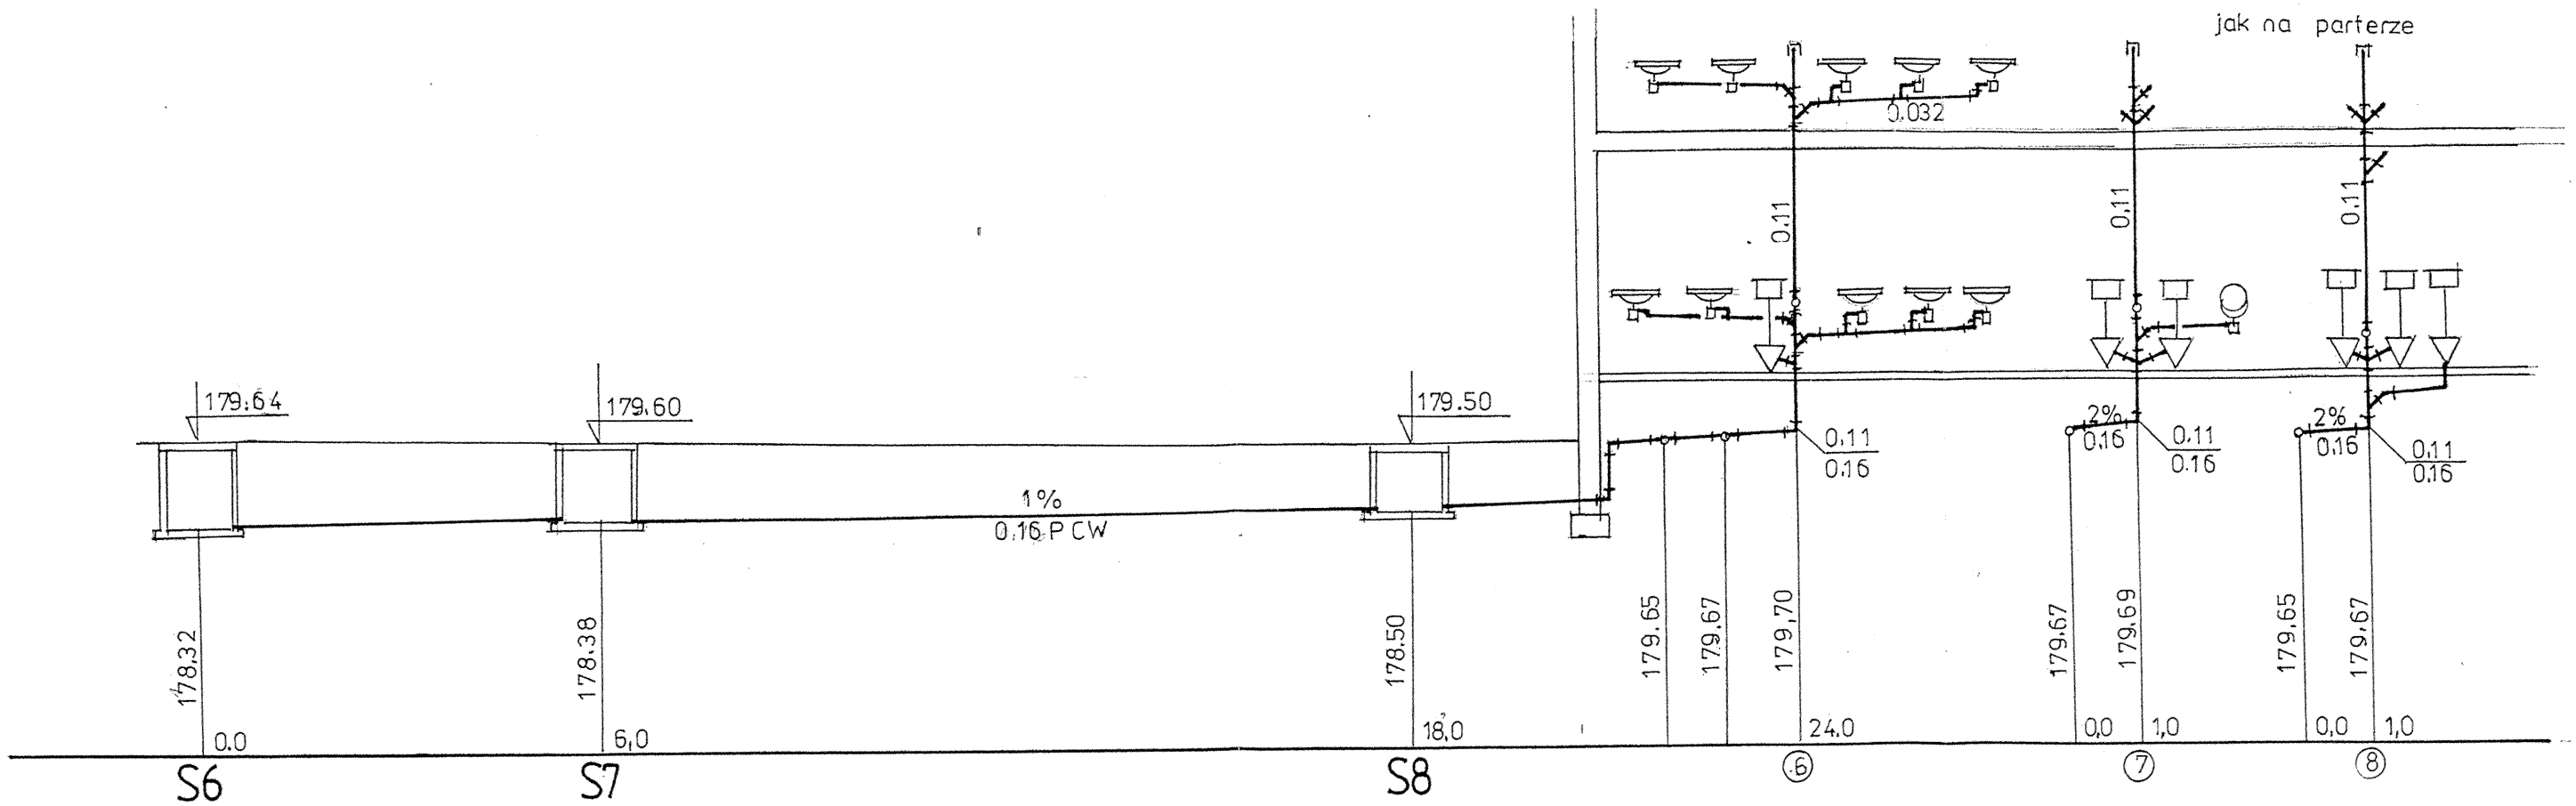

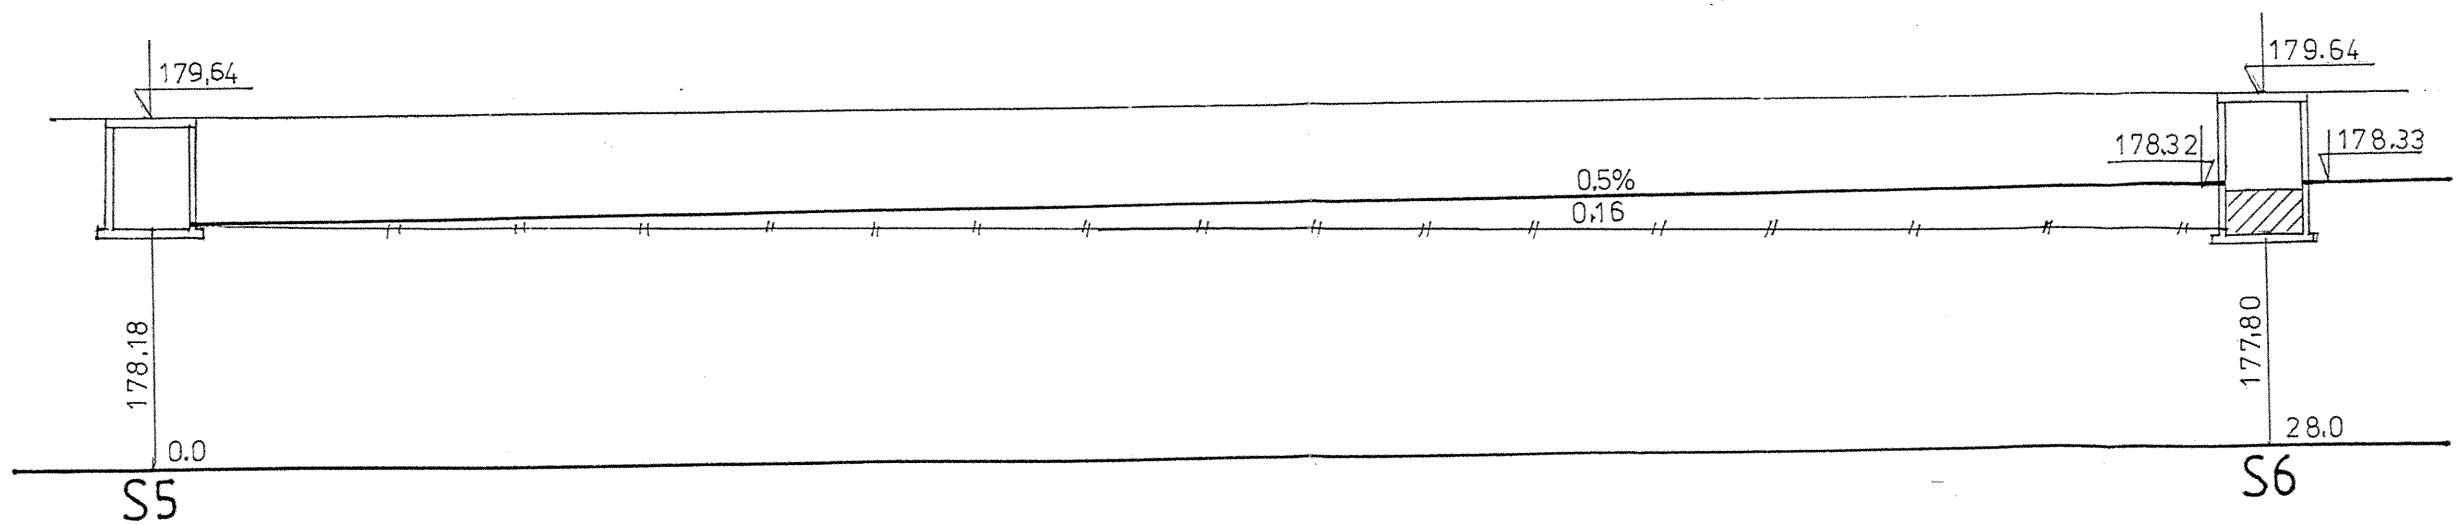

OBIEKT	Sala gimnastyczna Małęczyn	
TEMAT	Instalacja wod-kan	
AUTOR	inż. J. R. Łochowski upr. nr 139/KL/71	
DATA 08.2005	SKALA 1:100	nr rys. 7