


RZUT FUNDAMENTÓW ; 1:50

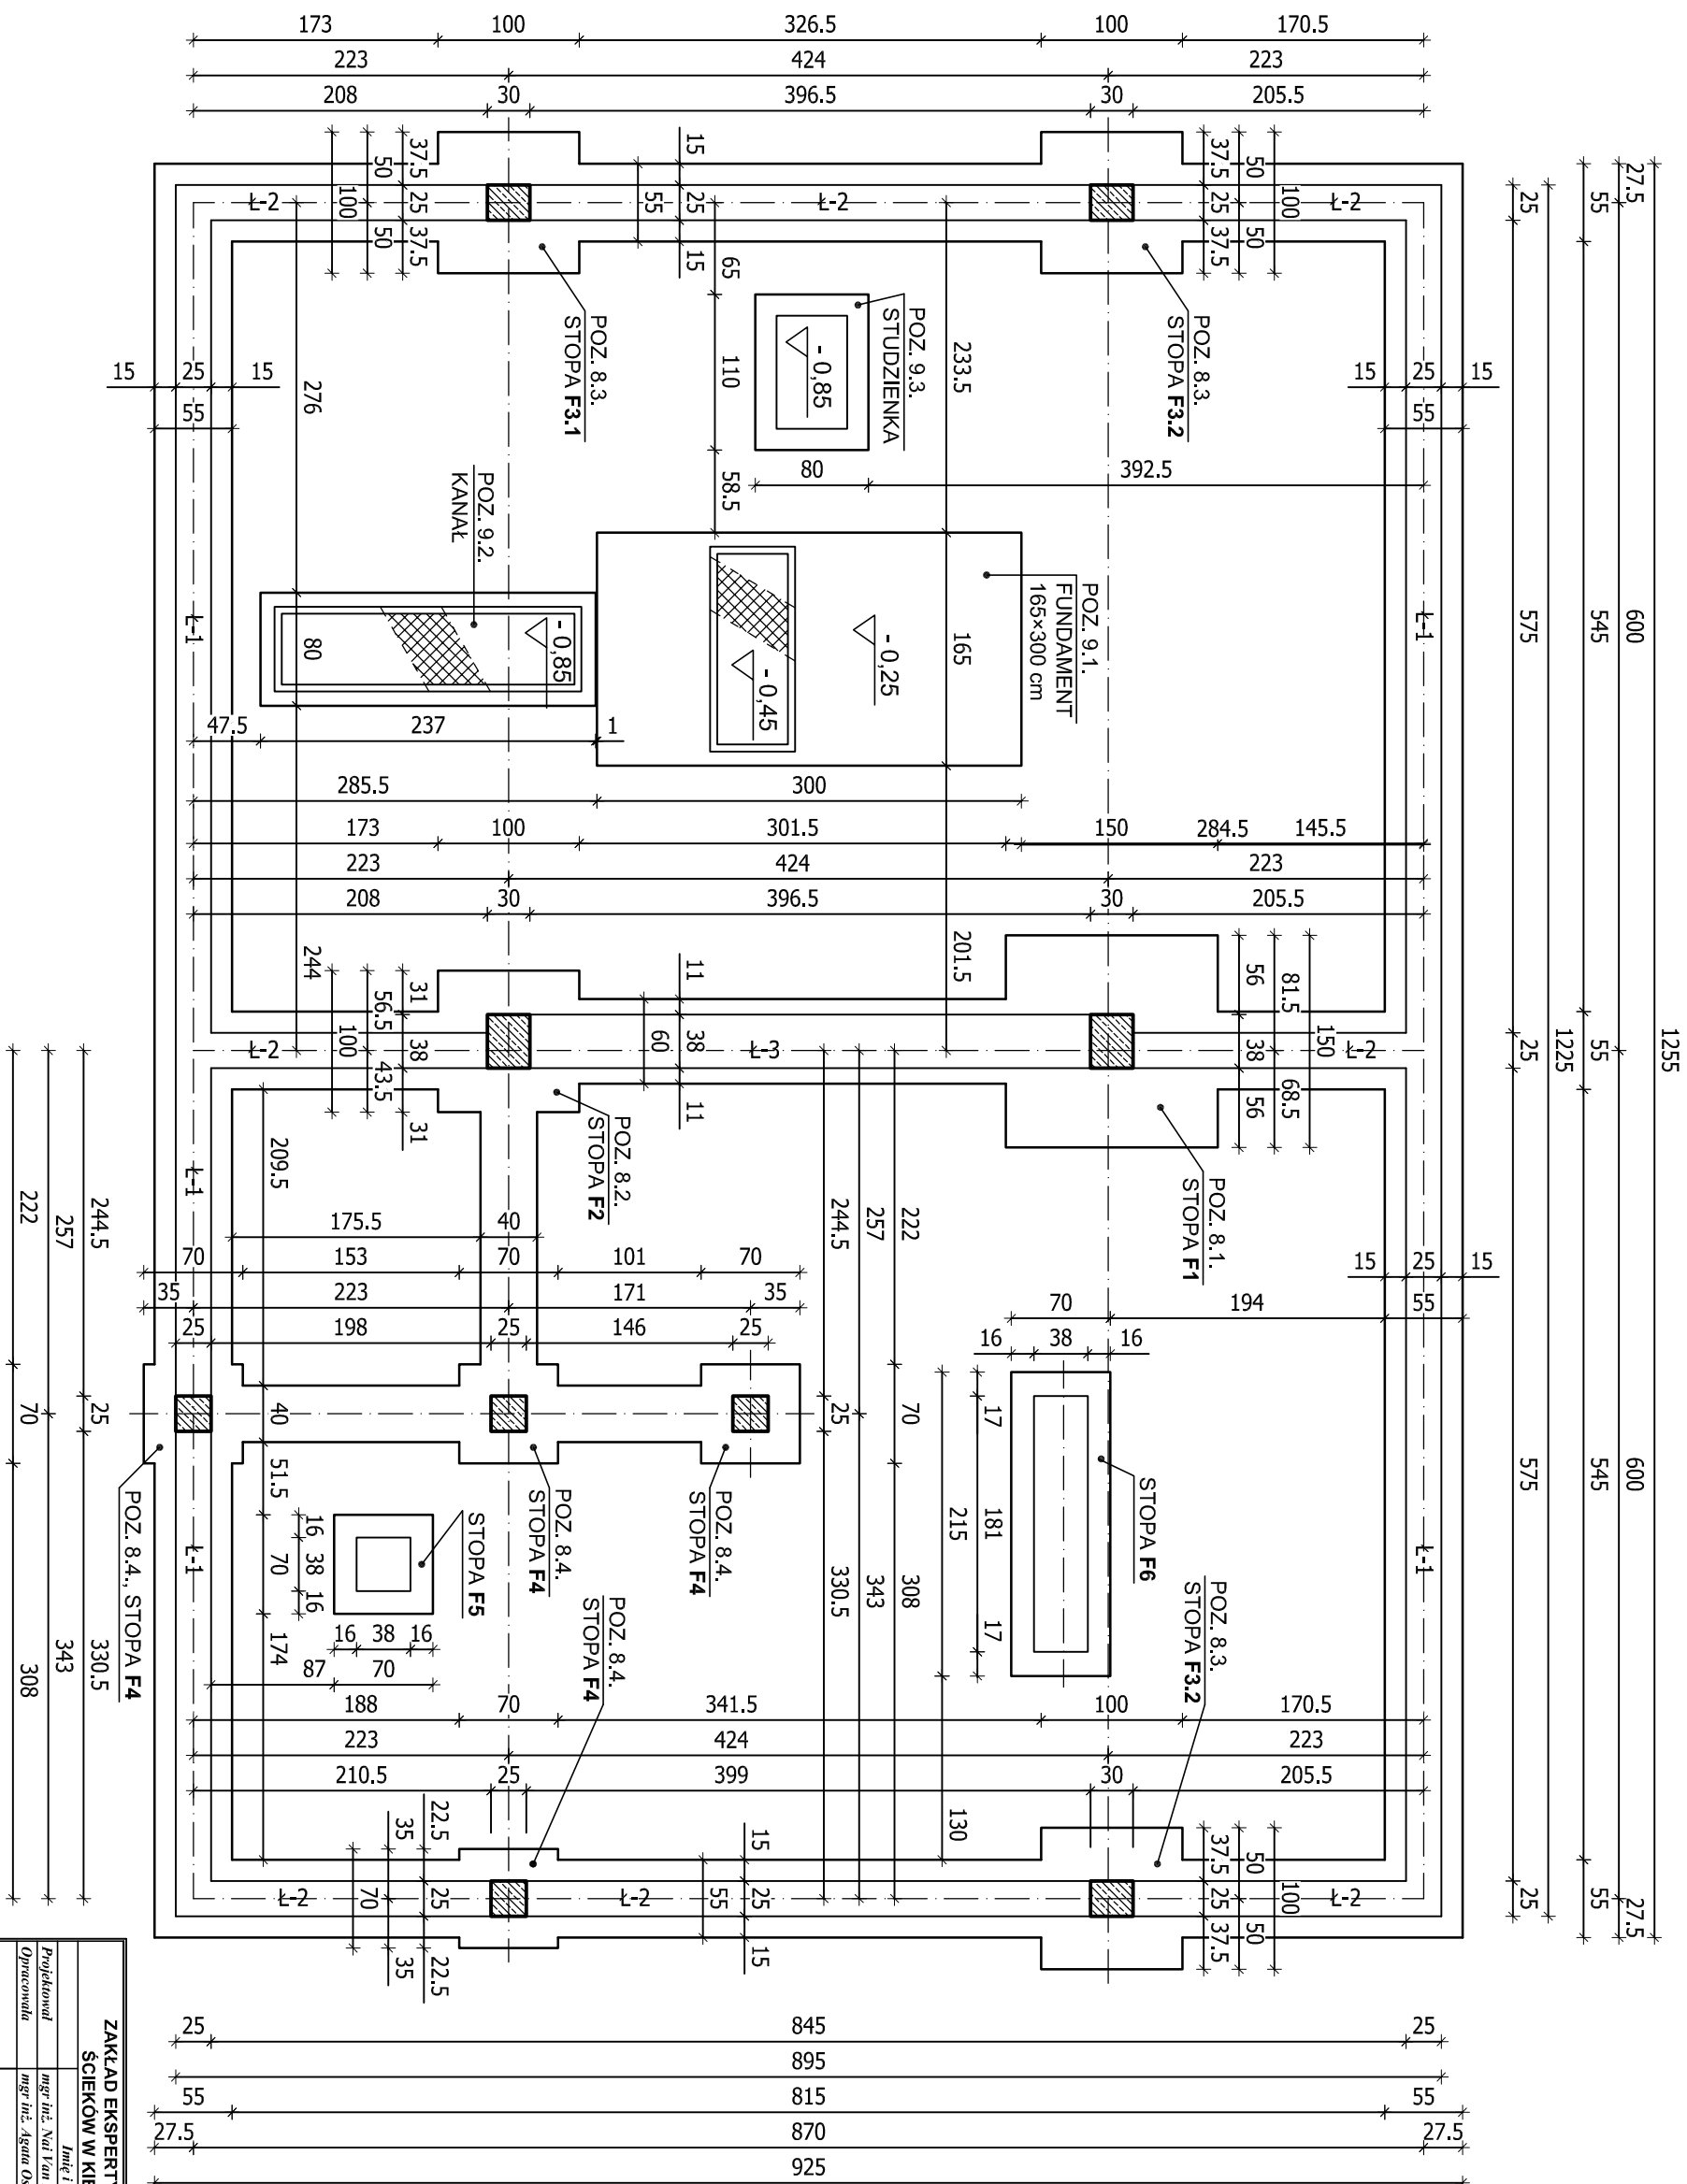

BETON B25 (C20/25)
BETON PODŁOŻA B10 (C8/10)
STAL KL. A-III, gat. B500SP
STAL KL. A-I, gat. St3SY-b
± 0,00 = 172,25 m n.p.m.

ZAKŁAD EKSPERTYZY I PROJEKTOWANIA OCZYSZCZALNI ŚCIEKÓW W KIELCACH - MGR INŻ. ADAM MARZEC			Branża	
Projektował	mgr inż. Nait Van Hoang	Numer uprawnień	KI-199/86	Data
Opracował	mgr inż. Agneta Ostrowska			06.2012
Inwestycja			Skala	
Rozbudowa oczyszczalni ścieków w miejscowości GÓZD			1:50	
Budynek prasy			Stadium PROJEKT WYKONAWCZY	
Rzut fundamentów			Numer rysunku 1	