


Rzut więźby dachowej ; 1:50

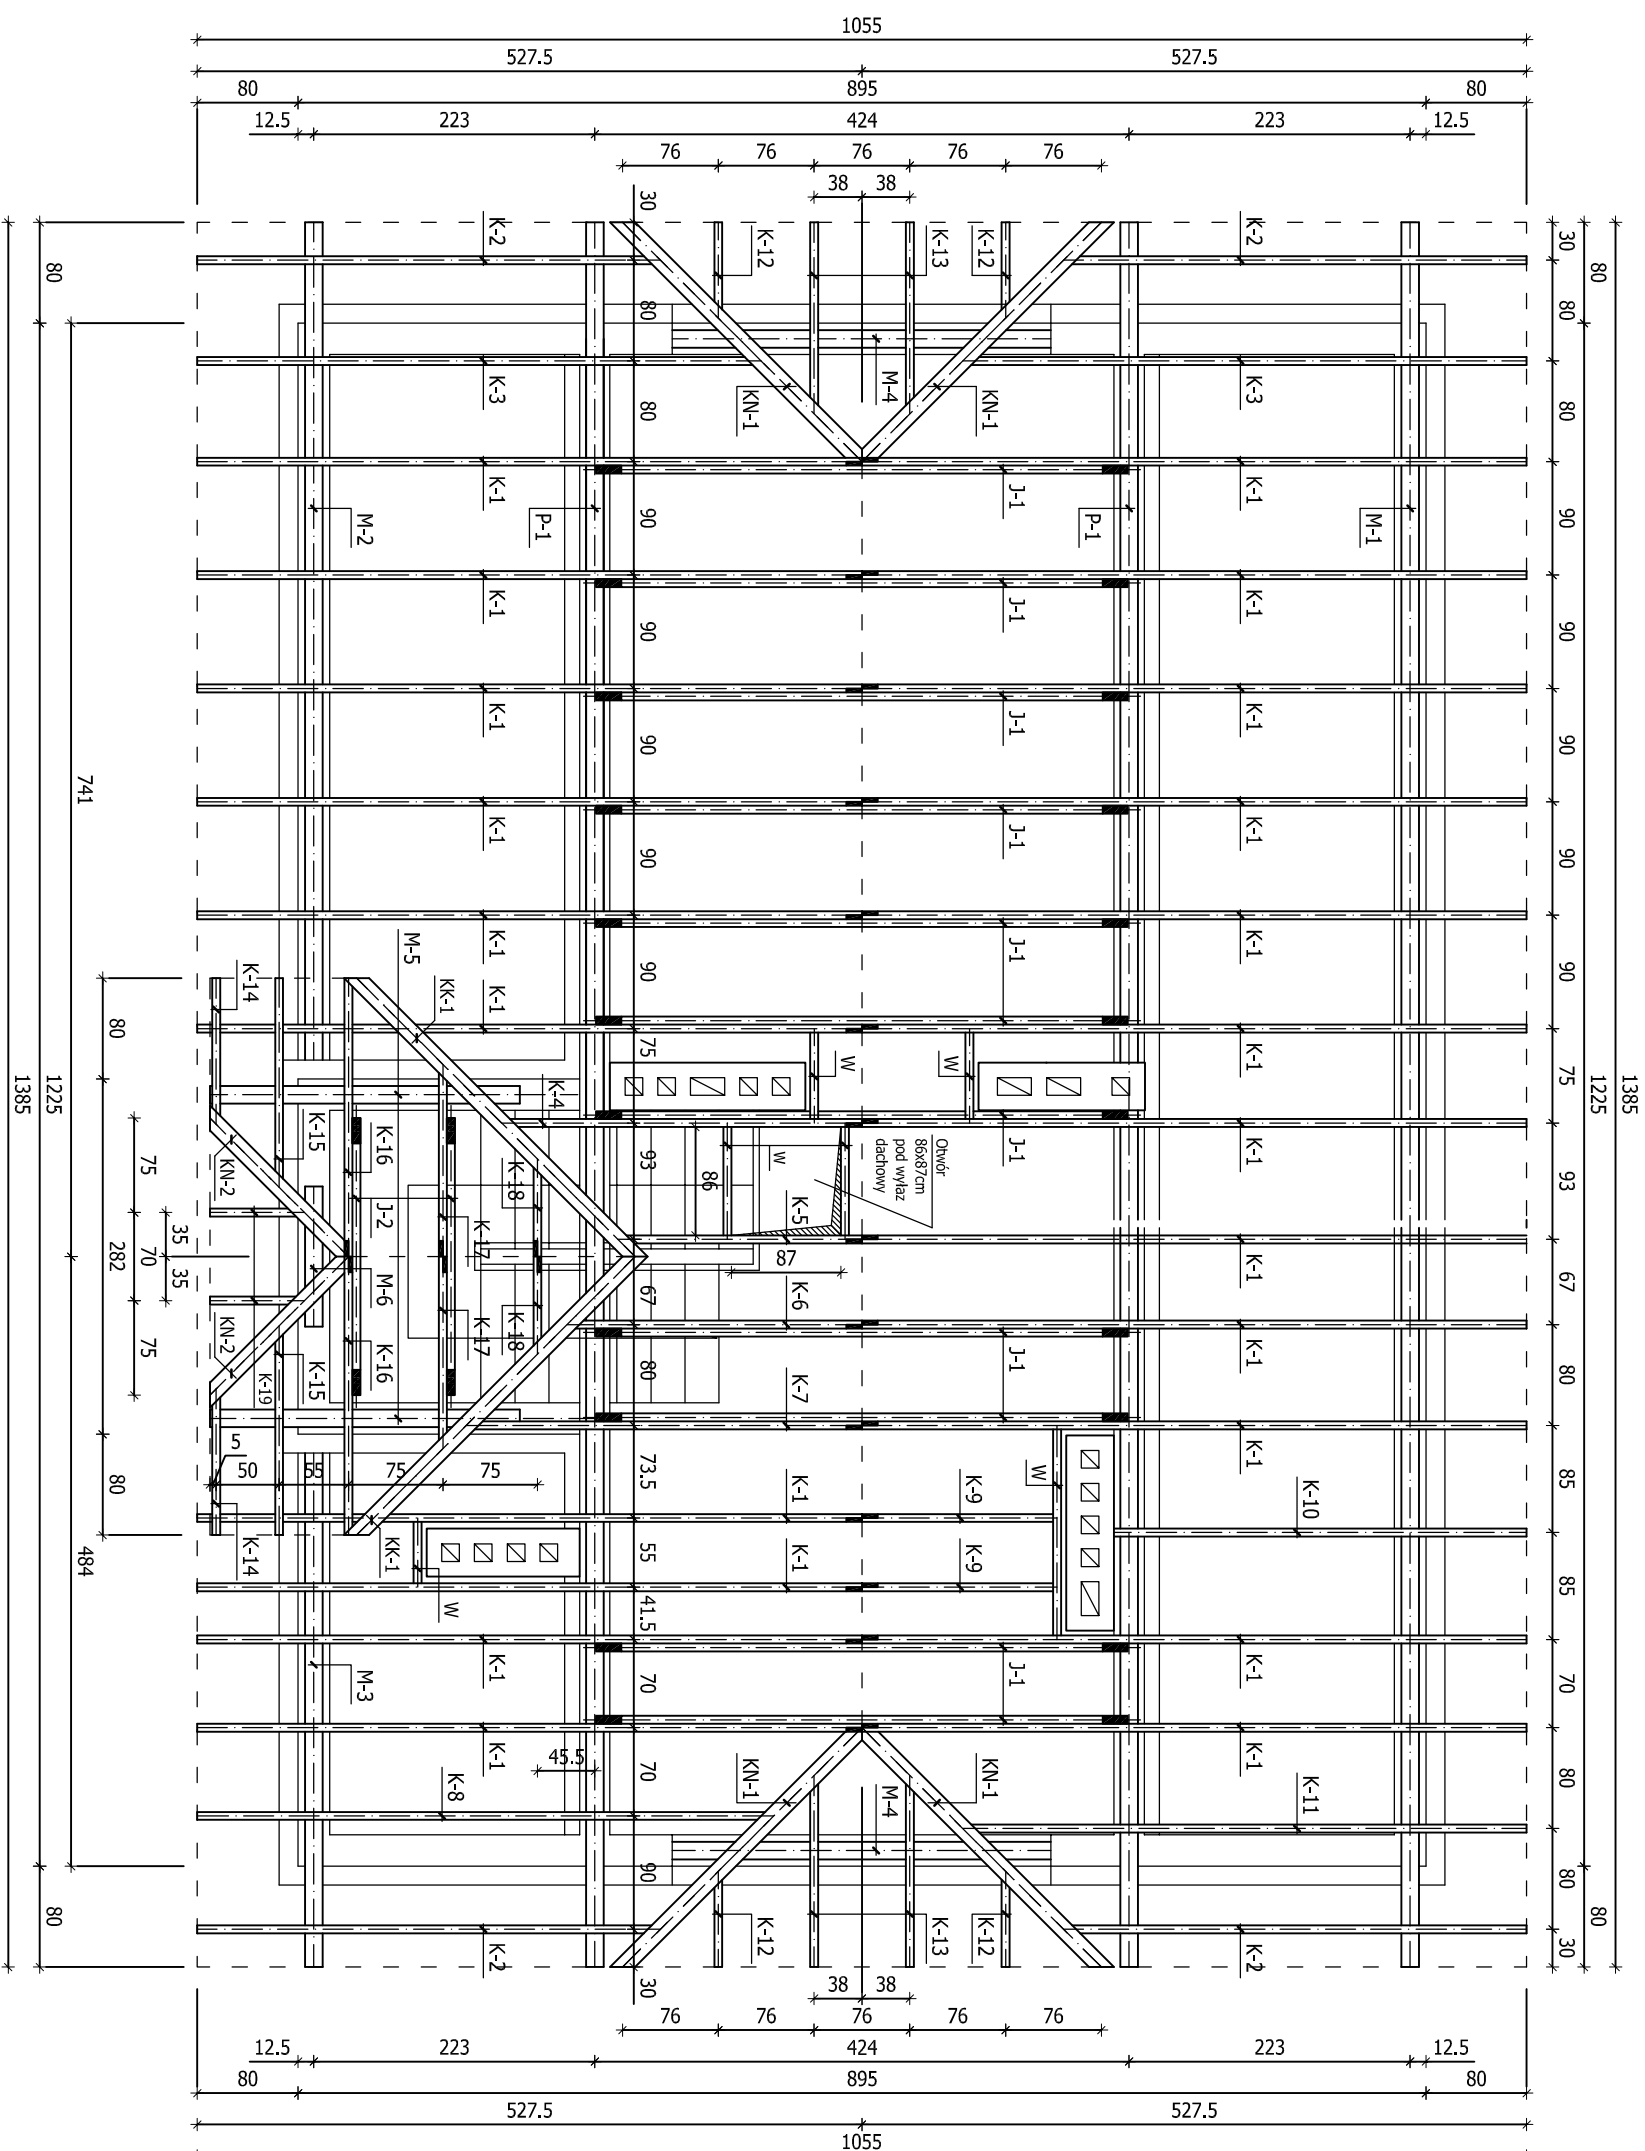

ZESTAWIENIE ELEMENTÓW DREWNIANYCH										
Poz.	Nr	Długość w rzędzie [cm]	Kąt	B [mm]	H [mm]	Długość rzeczywista [cm]	Ilość szk. elem.	Objętość [m ³]	Objętość calk. [m ³]	
										szk.
MURŁATA 14x14cm	M-1	1385	0,00	140	140	1385	1	0,271	0,271	
	M-2	685	0,00	140	140	685	1	0,130	0,130	
	M-3	410	0,00	140	140	410	1	0,080	0,080	
	M-4	300	0,00	140	140	300	2	0,059	0,118	
	M-5	230	0,00	140	140	230	2	0,057	0,114	
	M-6	130	0,00	140	140	130	1	0,026	0,026	
PLATEW 14x14cm	P-1	1385	0,00	140	140	1385	2	0,271	0,543	
	K-1	540	37,00	63	150	676	22	0,054	1,406	
	K-2	370	37,00	63	150	453	4	0,044	0,176	
	K-3	450	37,00	63	150	653	2	0,053	0,106	
	K-4	300	37,00	63	150	376	1	0,035	0,035	
	K-5	210	37,00	63	150	263	1	0,026	0,026	
	K-6	250	37,00	63	150	313	1	0,030	0,030	
	K-7	330	37,00	63	150	413	1	0,039	0,039	
	K-8	450	37,00	63	150	576	1	0,054	0,054	
	K-9	170	37,00	63	150	213	2	0,020	0,040	
	K-10	330	37,00	63	150	413	1	0,039	0,039	
	K-11	450	37,00	63	150	553	1	0,053	0,053	
KROKIEW 6,3x15cm	K-12	80	37,00	63	150	100	4	0,009	0,038	
	K-13	150	37,00	63	150	200	4	0,019	0,076	
	K-14	120	37,00	63	150	150	2	0,014	0,028	
	K-15	170	37,00	63	150	213	2	0,020	0,040	
	K-16	240	37,00	63	150	301	2	0,028	0,057	
	K-17	150	37,00	63	150	200	2	0,019	0,038	
	K-18	100	37,00	63	150	126	2	0,012	0,024	
	K-19	80	37,00	63	150	100	2	0,009	0,019	
	KROKIEW 14x20cm	KN-1	230	28,00	140	200	328	4	0,052	0,358
		KN-2	180	28,00	140	200	204	2	0,057	0,114
JEŹKA 6,30x15cm	J-1	430	0,00	63	150	430	11	0,041	0,447	
	J-2	230	0,00	63	150	230	2	0,022	0,043	
WYMIAN 6,3x15cm	W	600	0,00	63	150	600	1	0,057	0,057	
	Razem:							4,843	0,057	

KLASA DREWNA C30 (K27)

- OZNACZENIA:**
 K – krokiel 63x150 mm
 KN1 – krokiel narożna 140x200 mm
 KN2 – krokiel narożna 140x200 mm
 KK – krokiel koszysta 140x200 mm
 J – jełka 63x150 mm
 P – platew 140x140 mm
 M – murłata 140x140 mm
 W – wymian 75x150 mm

UWAGA:

Wymiary elementów sprawdzić i skorygować na budowie.

ZAKŁAD EKSPERTYZY I PROJEKTOWANIA OCZYSZCZALNI				Branża	
ŚCIEKÓW W KIEŁCACH - MGR INŻ. ADAM MARZEC				Konstrukcja	
Projektant	mgr inż. Adam Marzec	Numer projektu	KI-19/06	Data	06.2012
Opiekun	mgr inż. Agnieszka Osowska				
Investycja	Rozbudowa oczyszczalni ścieków w miejscowości GÓZD			Skala	1:50
Objekt	Budynek prasy			Stadium	WPROJEKTOWANIE
Przedmiot rysunku	Rzut więźby dachowej			Numer rysunku	15