


RZUT PARTERU

POZYCJE OBLICZENIOWE

1:50

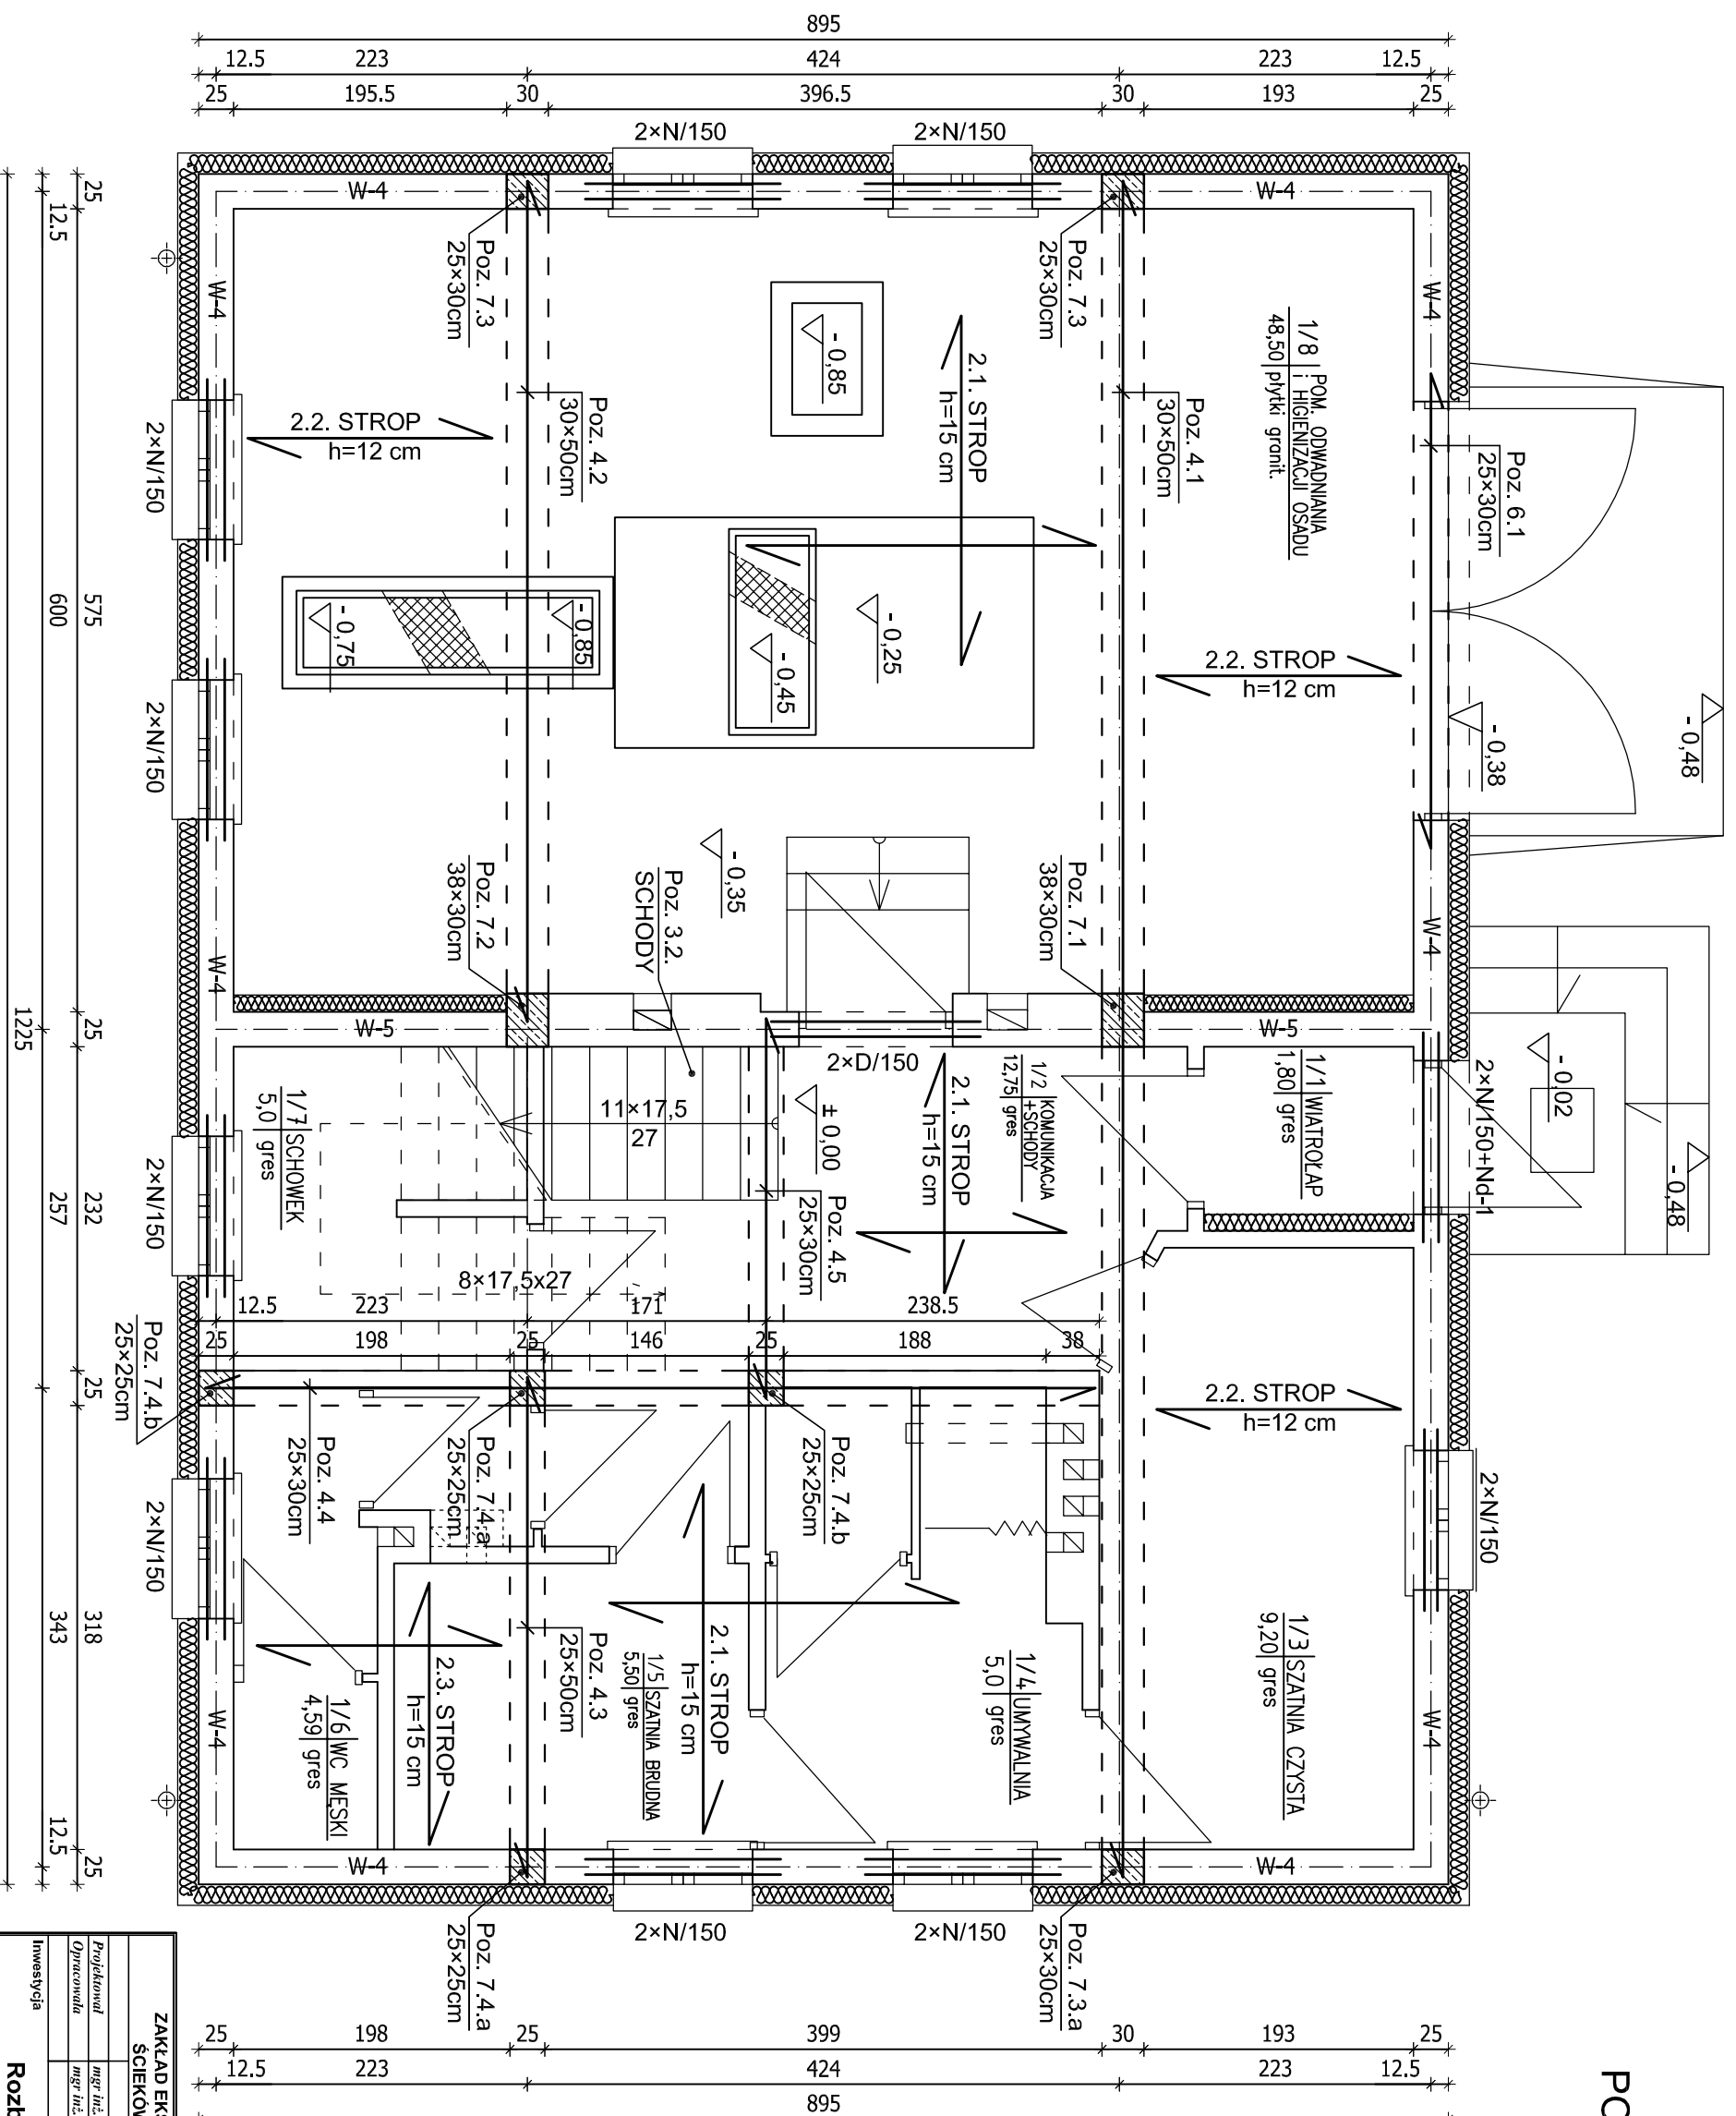

UWAGA:
1. Wymiary podano w centymetrach [cm].

BETON B25 (C20/25)
STAL KL. A-IIIIN, gat. B500SP
STAL KL. A-I, gat. St3SY-b
± 0,00 = 172,25 m n.p.m.

ZAKŁAD EKSPERTYZ I PROJEKTOWANIA OCZYSZCZALNI ŚCIEKÓW W KIELCACH - MGR INŻ. ADAM MARZEC			Branża		
Profekowal	mgr inż. Nait Van Hoang	Numer uprawnień	KI-199/86	Podpis	Data
Opracowala	mgr inż. Agneta Ostrowska				06.2012
Investycja					Skala
Rozbudowa oczyszczalni ścieków w miejscowości GÓZD					1:50
Budynek prasy					
Obiekt					Stadium PROJEKT WYKONAWCZY
Przedmiot rysunku					Rzut parteru - Pozycje obliczeniowe
					Numer rysunku
					6