



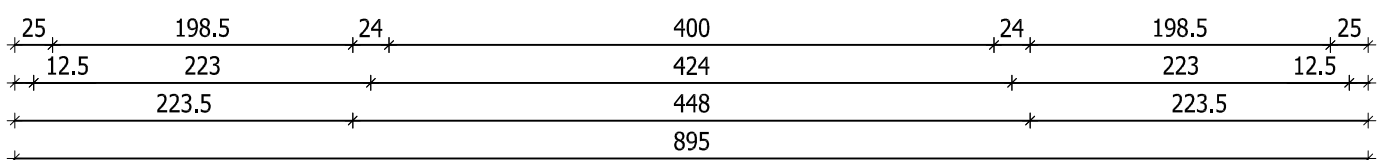

RZUT PIĘTRA

POZYCJE OBLICZENIOWE
1:50

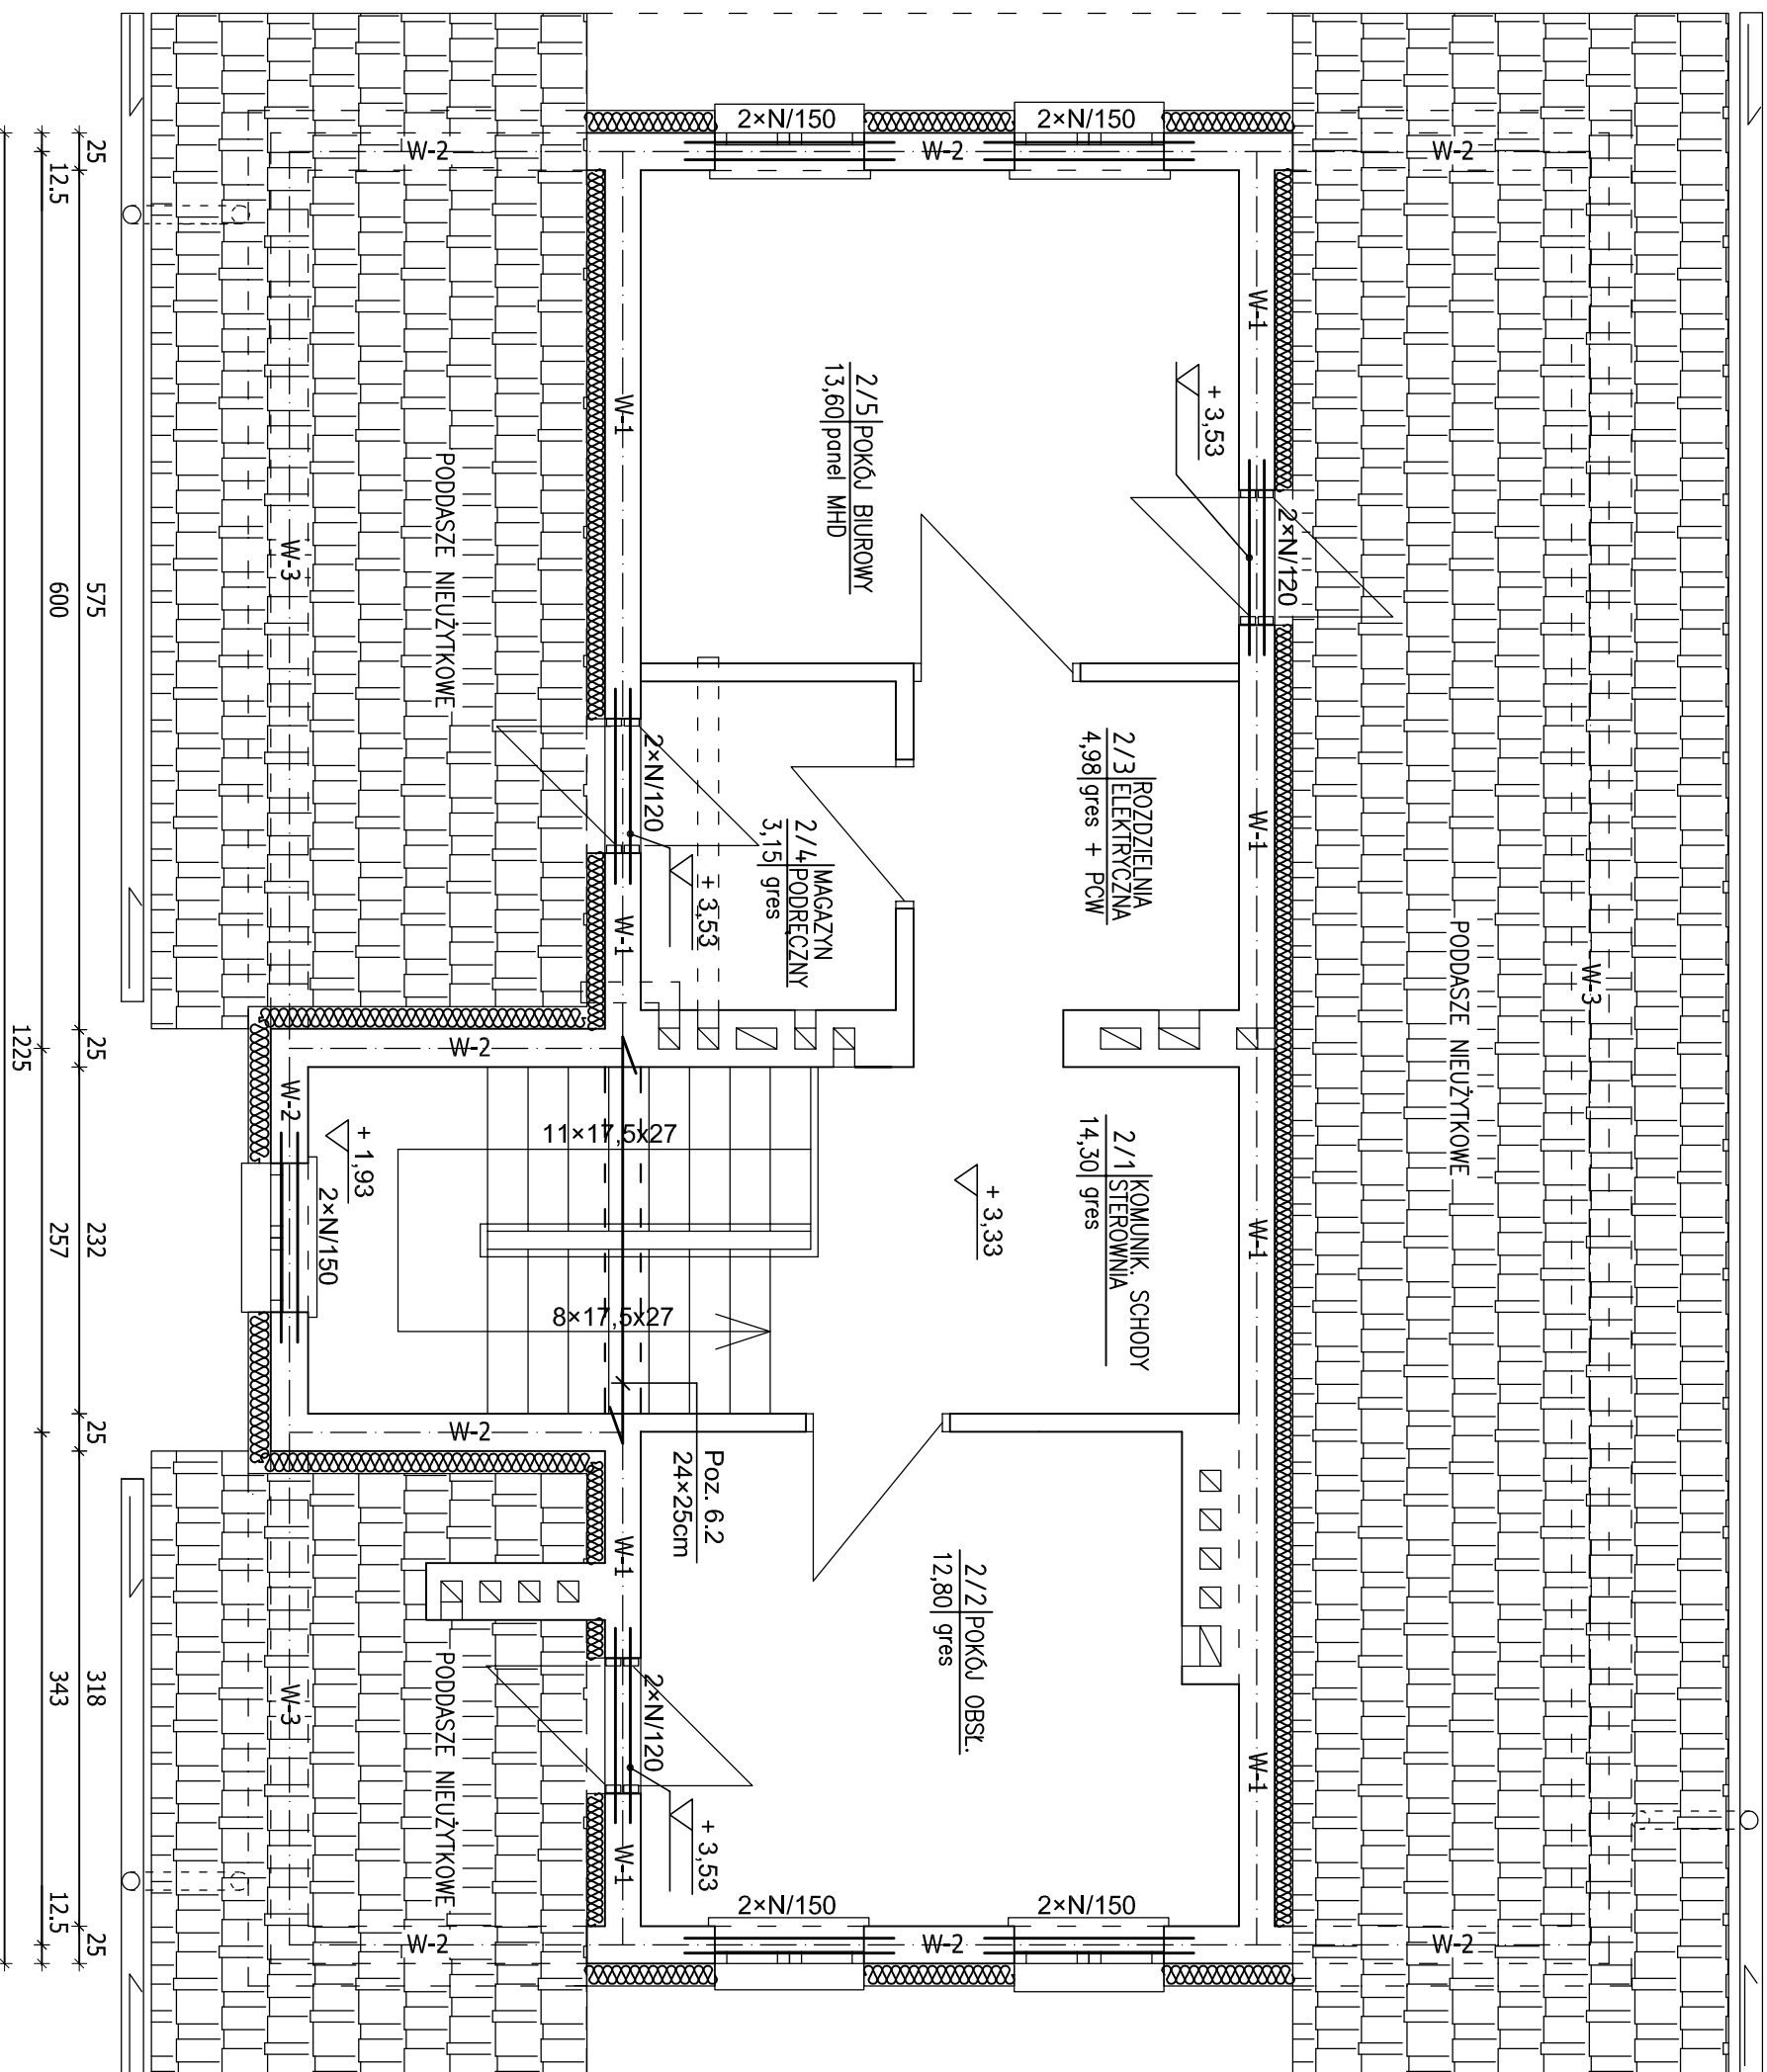

UWAGA:
1. Wymiary podano w centymetrach [cm].
BETON B25 (C20/25)
STAL KL. A-IIIIN, gat. B500SP
STAL KL. A-I, gat. S13SY-b
± 0,00 = 172,25 m n.p.m.

ZAKŁAD EKSPERTYZY I PROJEKTOWANIA OCZYSZCZALNI ŚCIEKÓW W KIELCACH - MGR INŻ. ADAM MARZEC			Branża	
Projekował	mgr inż. Nait Van Hoang	Numer uprawnień	Kl-199/86	Data
Opracował	mgr inż. Agneta Ostrowska			06.2012
Opis				
Rozebudowa oczyszczalni ścieków w miejscowości GÓZD				
Budynek prasy				
Obiekt				Skala
				1:50
Przedmiot rysunku				Stadium PROJEKT WYKONAWCZY
Rzut piętra - Pozycje obliczeniowe				Numer rysunku
				7