


Rzut parteru - Zbrojenie dolne płyty stropowej ; 1:50

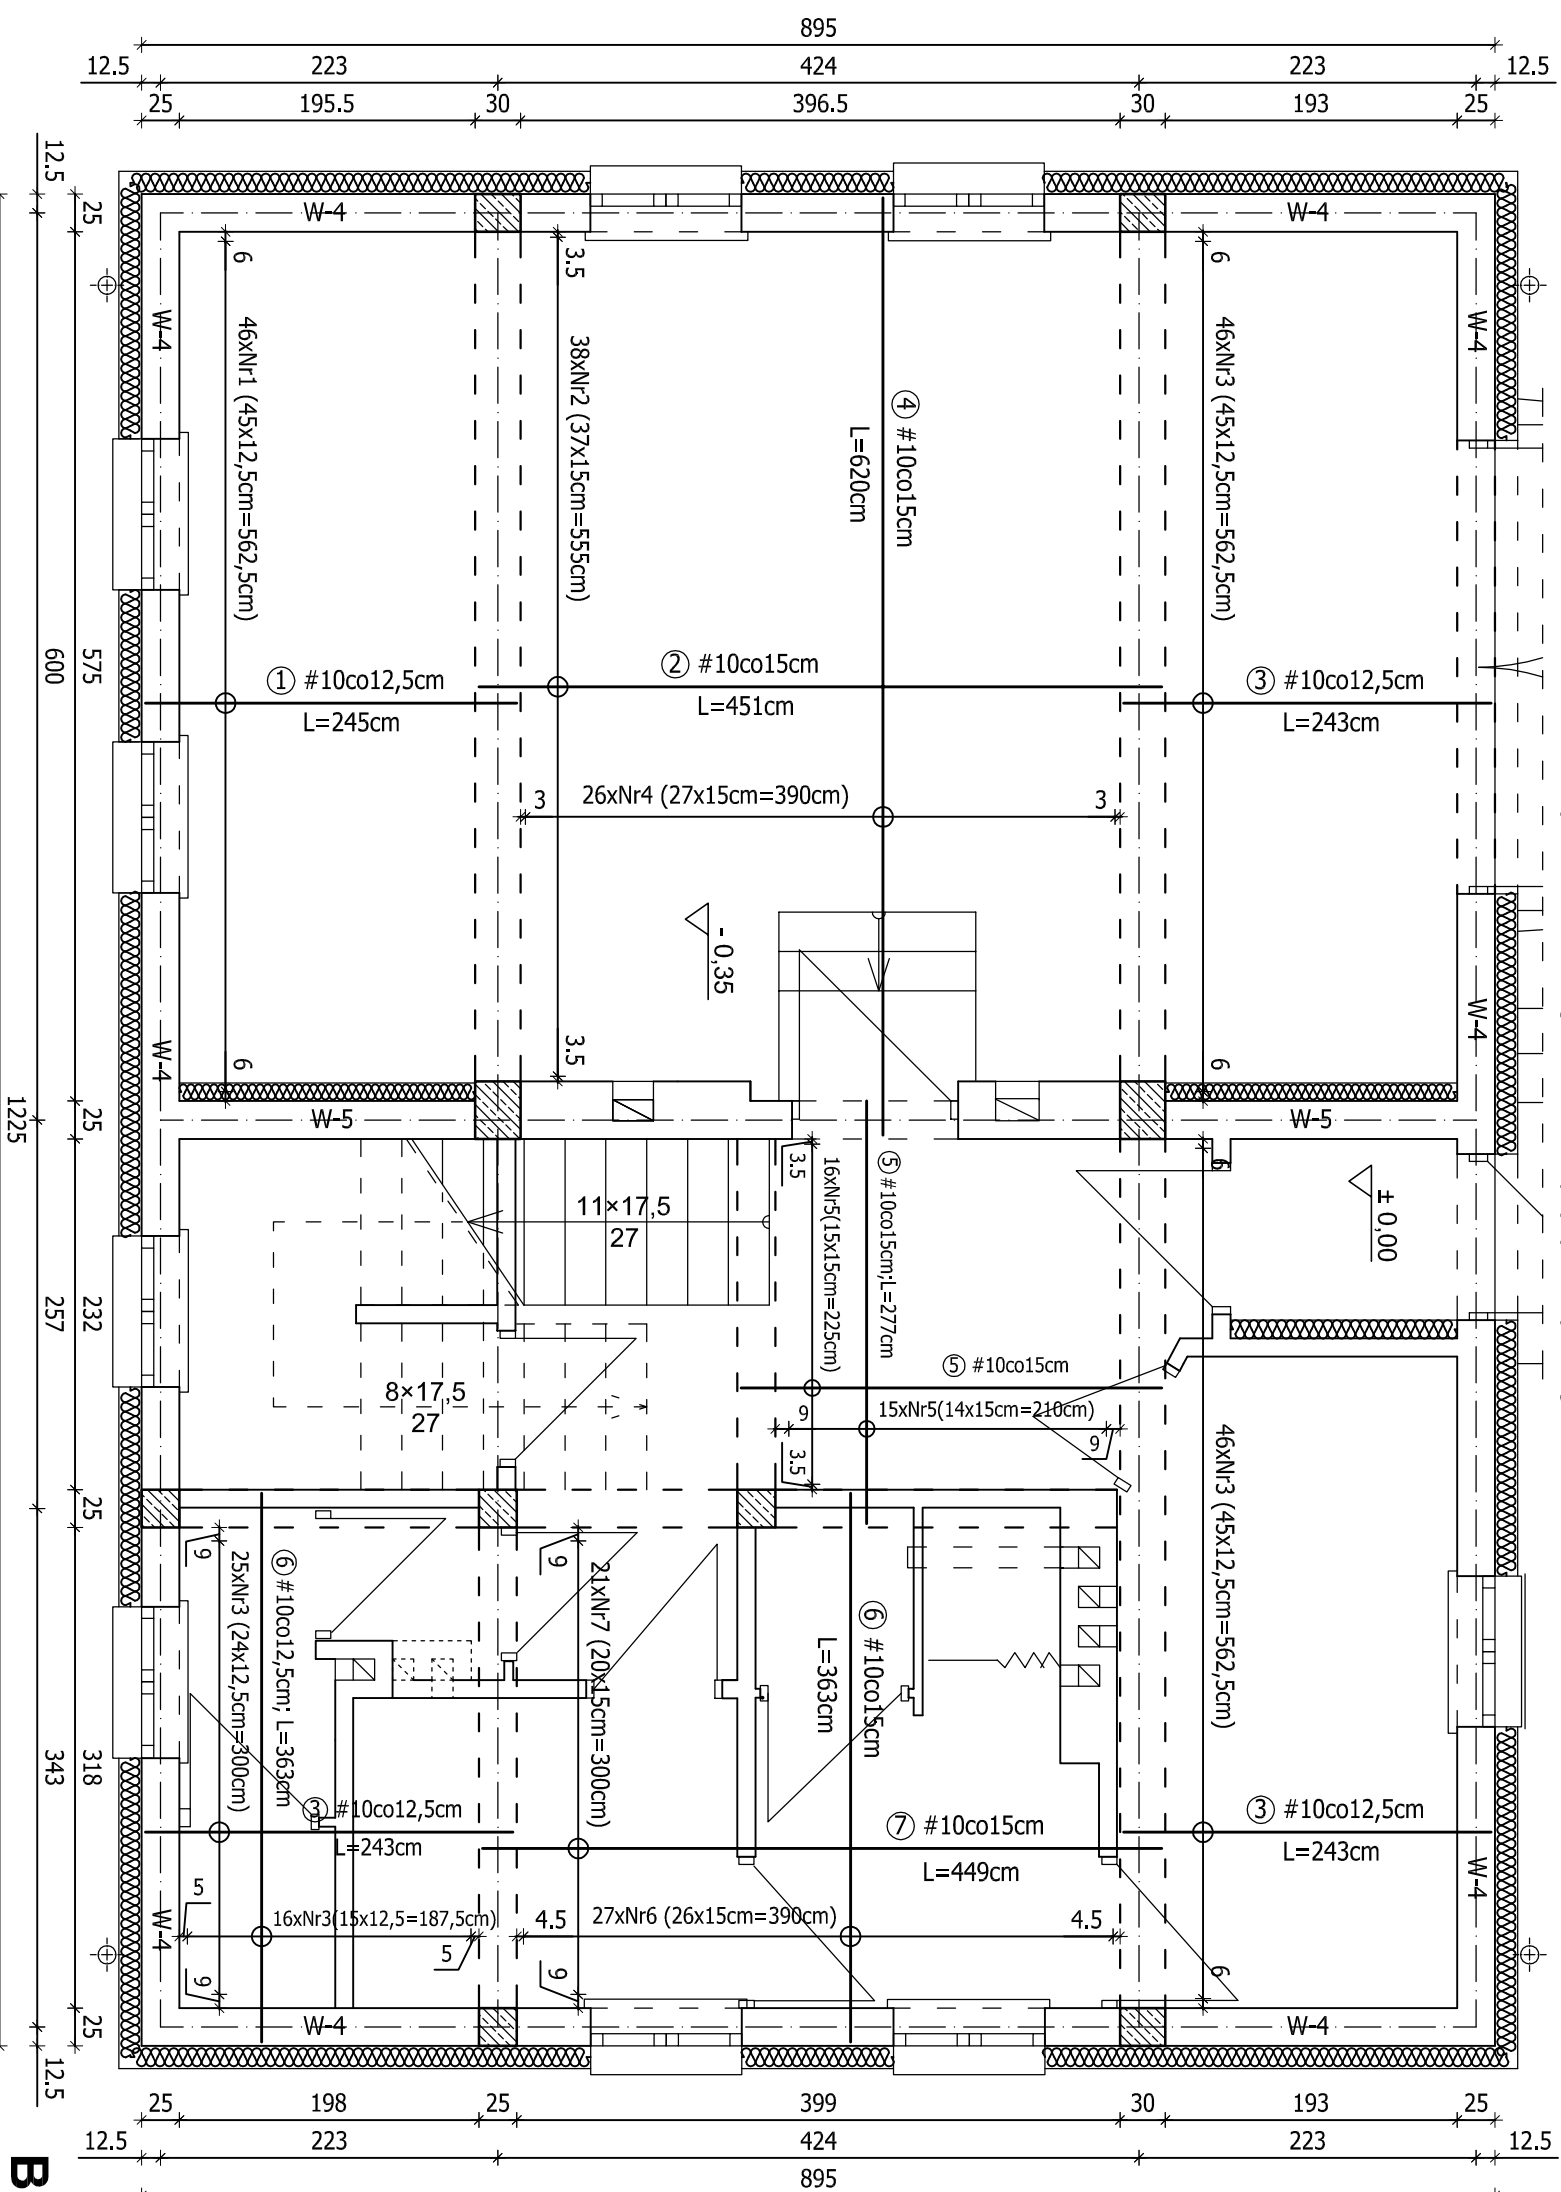

Strop nad parterem
- Konstrukcja zbrojenia dolnego
1:50

BETON B25 (C20/25)
STAL KL. A-IIIIN, gat. B500SP
STAL KL. A-I, gat. St3SY-b

ZESTAWIENIE STALI ZBROJENIOWEJ					
POZ.	NR	Ø	DLUGOŚĆ [cm]	ILOŚĆ SZT. W ELEMENTACH [szt.]	
Poz. 2.0 - Strop nad parterem - Zbrojenie dolne	1	10	245	46	
	2	10	451	38	
	3	10	243	117	
	4	10	620	26	
	5	10	277	31	
	6	10	363	43	
	7	10	449	21	
	8	10	15000	1	
				SUMA [m]	150,00
				MASA JEDN. [kg/m]	0,222
			MASA CAŁKOWITA [kg]	33,30	
			RAZEM [kg]	690,92	

ZAKŁAD EKSPERTYZY I PROJEKTOWANIA OCZYSZCZALNI ŚCIEKÓW W KIELCACH - MGR INŻ. ADAM MARZEC			
Projektował	mgr inż. Nait Van Hoang	Numer uprawnień	KI-199/86
Opracowała	mgr inż. Agneta Ostrowska		
Investycja	Rozbudowa oczyszczalni ścieków w miejscowości GÓZD		
Objekt	Budynek prasy		
Przedmiot rysunku	Poz. 2.0 - Strop nad parterem - Konstrukcja zbrojenia dolnego		
	Skala	1:50	
	Data	06.2012	
	Stratim PROJEKT WYKONAWCZY	Numer rysunku 8	