


UWAGI!
 1. Roboty budowlano-instalacyjne muszą być prowadzone z równoległą koordynacją międzybranżową. Przed przystąpieniem do robót wykonawca powinien zapoznać się z całą dokumentacją branżową.
 2. W sprawach nie określonych dokumentacją obowiązują:
 - warunki techniczne wykonania i odbioru robót budowlano-montażowych - normy Polskiego Komitetu Normalizacyjnego
 - instrukcje, wytyczne, świadectwa dopuszczenia, akty Instytutu Techniki Budowlanej
 - warunki techniczne producentów i dostawców materiałów budowlano-instalacyjnych
 3. Różne wysokościowe w projekcie odlicza stanu wykonanego.
 4. Wszystkie wymiary i wartości rzędnych należy sprawdzić w rzeczywistości na budowie. W przypadku zaistniałych rozbieżności, wartości te należy stosować w porozumieniu z projektem.

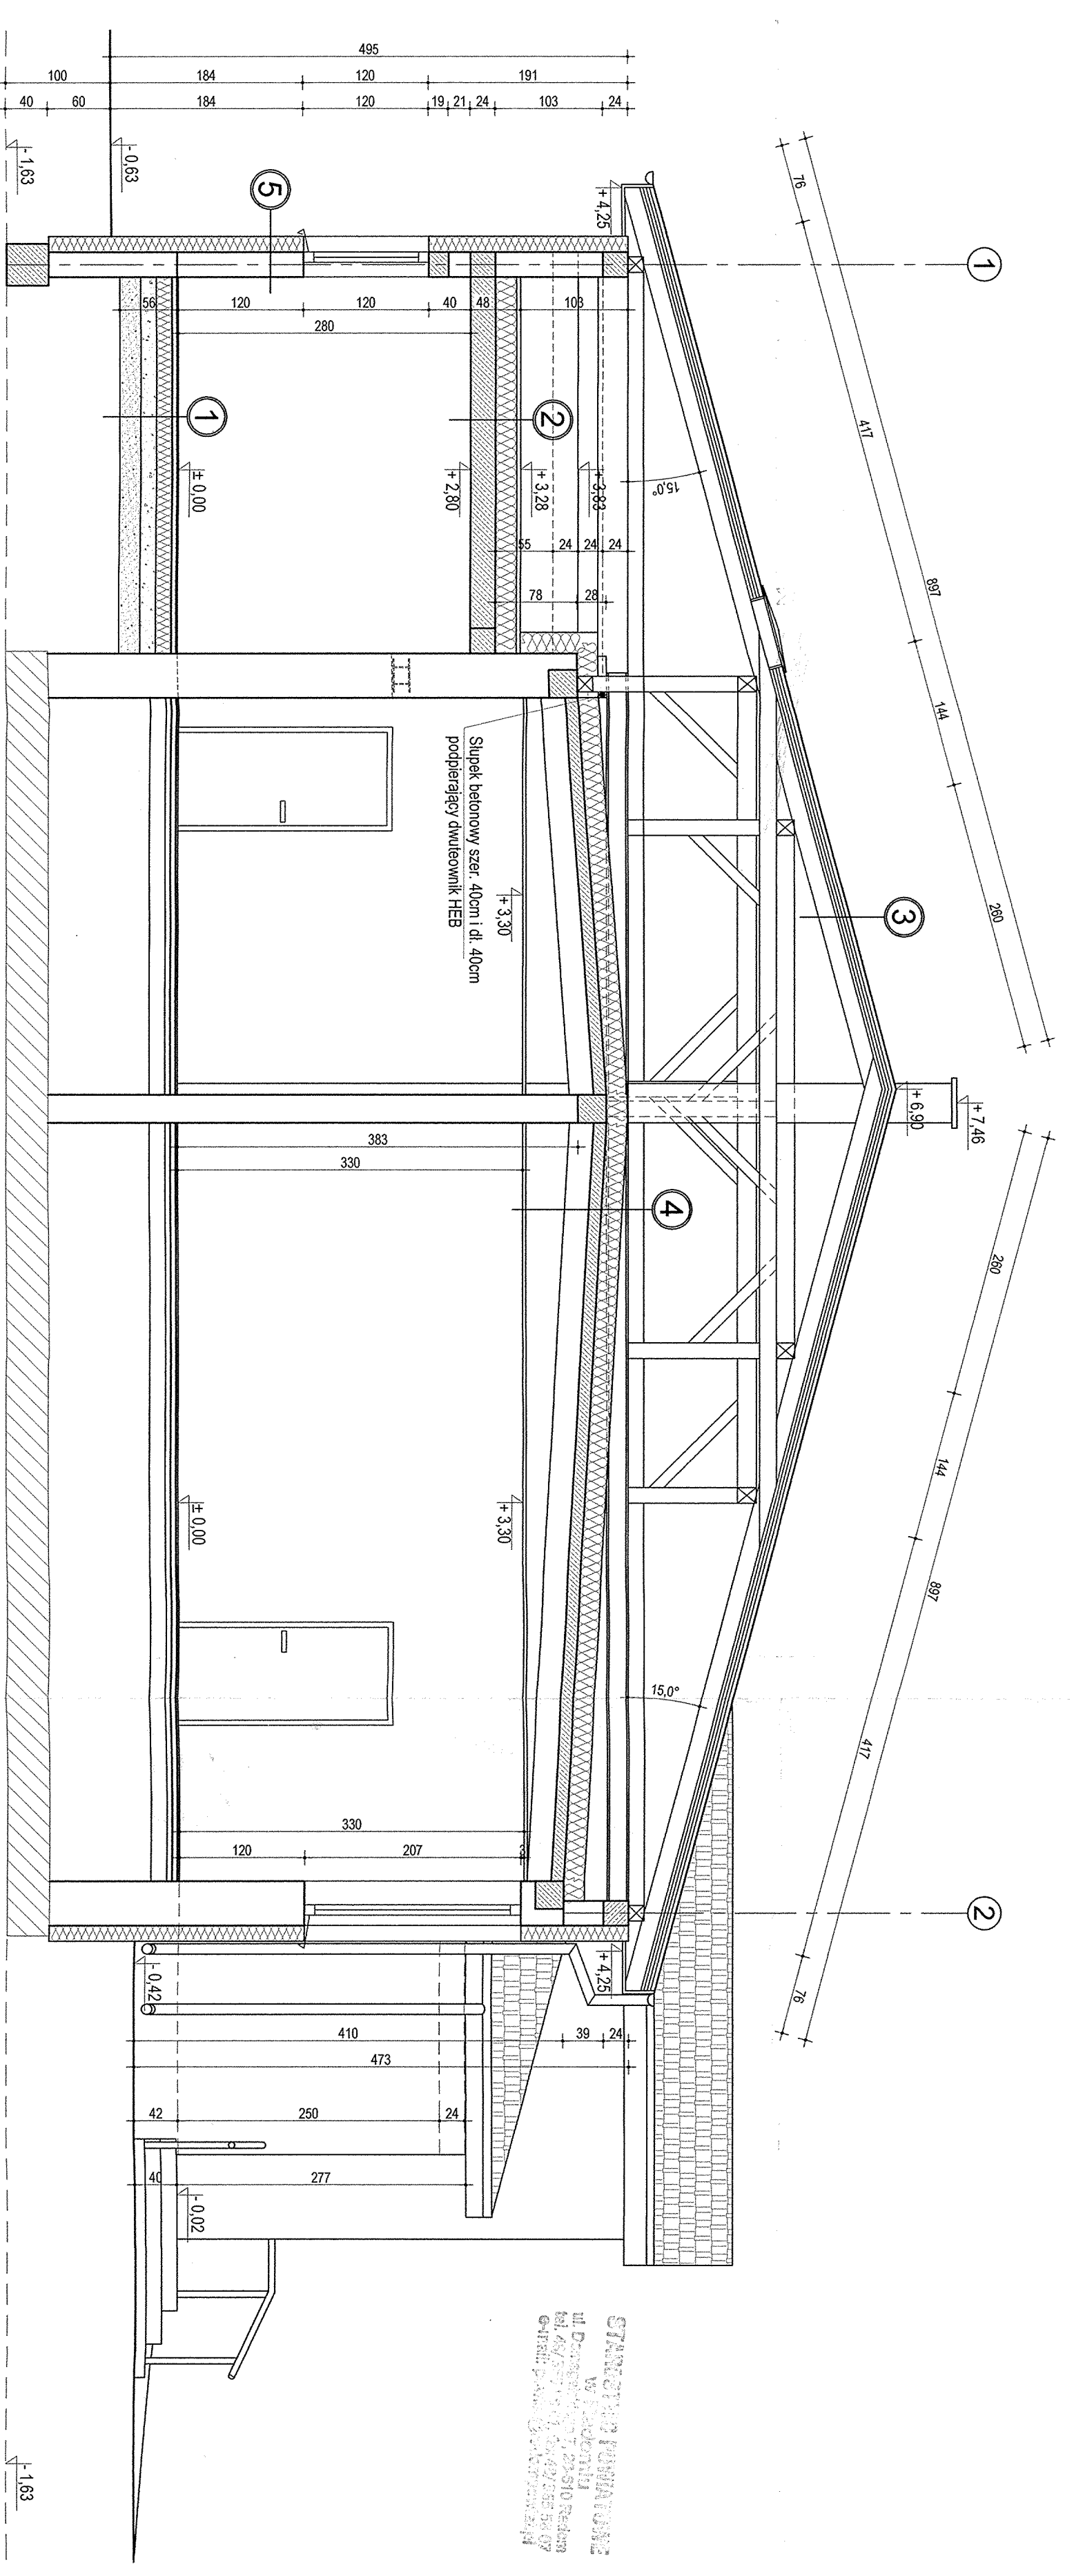

1	WARSTWY	[cm]
1	Płytki ceramiczne	
5	Wylewka betonowa	
	Folia PE	
15	Syropian	
	Folia PE	
15	Chudy beton	
20	Zagęszczony piasek	

2	WARSTWY	[cm]
4	Wylewka bet.	
	Folia PE	
20	Syropian	
	Folia PE	
24	Siropi Terma 4.01	

3	WARSTWY	[cm]
	Blechnochłownia	
	Laty i koniilaty	
2.5	Daskowanie pełne	
	Wiatroizolacja	
16	Kotłowne	

4	WARSTWY	[cm]
4	Płyta pilśniowa	
	Folia PE	
20	Syropian	
	Folia PE	
	Ismielący siropi zabezpieczy	
	Sufit podwieszony	

5	WARSTWY	[cm]
	Tynk akrylowy	
16	Syropian	
24	Błoczek gąsienicowy	
	Tynk wap.-cem.	



		imię i nazwisko: _____ nr opr. bud.: _____ data: _____ podpis: _____	
PRACOWNIA PROJEKTOWA "MAXPO" S.A. Ziemobudowlana 51A tel. (048) 355-09-57		projektant: mgr inż. arch. Jacek Kapusta sprawdz.: mgr inż. arch. Tadeusz Derlatka opracował: mgr inż. Mateusz Furchala	
FAZA: projekt architektoniczno-budowlany.		Inwestor: Ochotnicza Straż Pożarna w Klonowku Klonówek dz. nr 284/2, gm. Gózd. Obiekt: Rozbudowa budynku remizy strażackiej z infrastrukturą techniczną.	
Lokalizacja: Tytuł rysunku: Przekrój A-A		nr rysunku: 4/A	
Niniejszy projekt jest własnością Pracowni Projektowej "MAXPO" S.A. i nie może być wykorzystany do podobnych celów bez wiedzy i zgody autorów. Jest zastrzeżone na mocy ustawy o Prawie Autorskim i Prawach Pokrewnych z dnia 4 lutego 1994 r. (Dz. U. z 1994r., nr 24, poz. 233)			