





STAROSTWO POWIATOWE
w Jędrzejowie
ul. Dąbrowskiego 7, 26-610 Radom
tel. 09/255 13 01, 09/49 552 09 07
e-mail: powiat@podkarpatka.pl

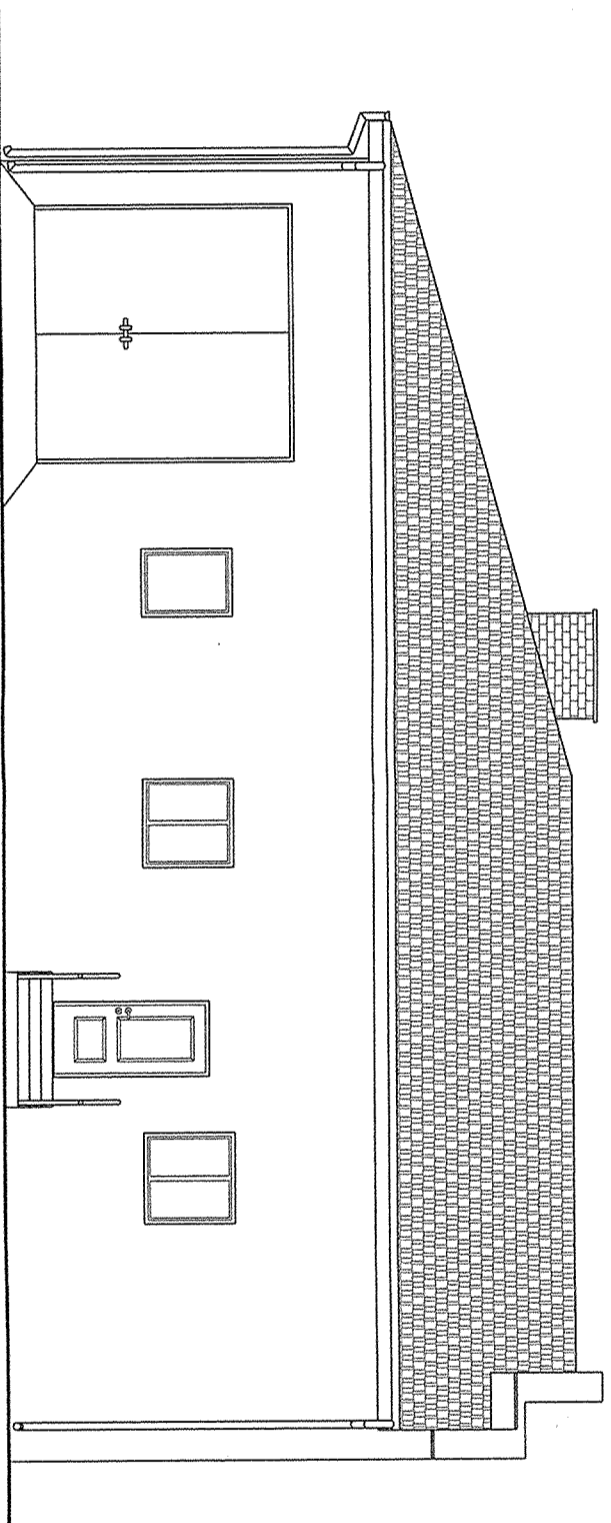

Elewacja Południowa

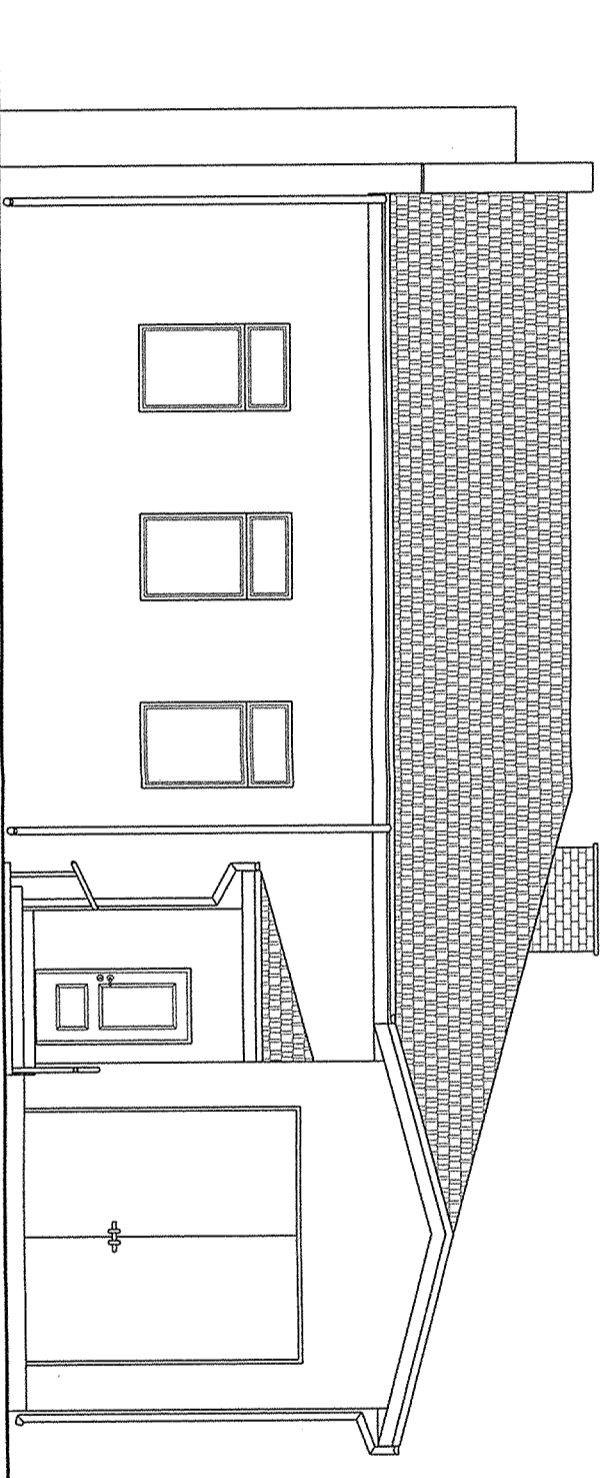

Elewacja Północna

 <p>PRACOWNIA PROJEKTOWA "MAXPOL" Zeromskiego 51A tel. (048) 385-09-57</p>		imię i nazwisko		nr upr. bud.		data:		podpis:	
projektował:		mgr inż. arch. Jacek Kapusta		UAN-II-K-8386/ 137/86		03.2014.			
sprawdził:		mgr inż. arch. Tadeusz Denlika		148/70		03.2014.			
opracował:		mgr inż. Mateusz Purchala				03.2014.			
FAZA: projekt architektoniczno-budowlany.									
Obiekt:		Inwestor:		Skala:					
Rozbudowa budynku remizy strażackiej z infrastrukturą techniczną		Ochotnicza Straż Pożarna w Klonówku		1:100					
Lokalizacja:		Tytuł rysunku:		nr rysunku:					
Klonówek dz. nr 284/2, gm. Gózd, Obręb 0013 - Klonówek, ark. 1		Elewacje 1		5/A					
Niniejszy projekt jest własnością jego autorów. Kopiowanie, publikowanie oraz wykorzystanie projektu do jakichkolwiek innych celów bez wiedzy i zgody autorów jest zabronione na mocy Ustawy o Prawie Autorskim i prawach pokrewnych z dnia 4 lutego 1994 r. (Dz. U. z 1994 r., nr 24, poz. 83)									