






STUDIO PRAWNE
 w Lublinie
 ul. Dąbrowskiego 71, 20-010 Radom
 tel. 081 255 13 00, 081 49 6 55 56 07
 e-mail: prawo@studioprawne.pl

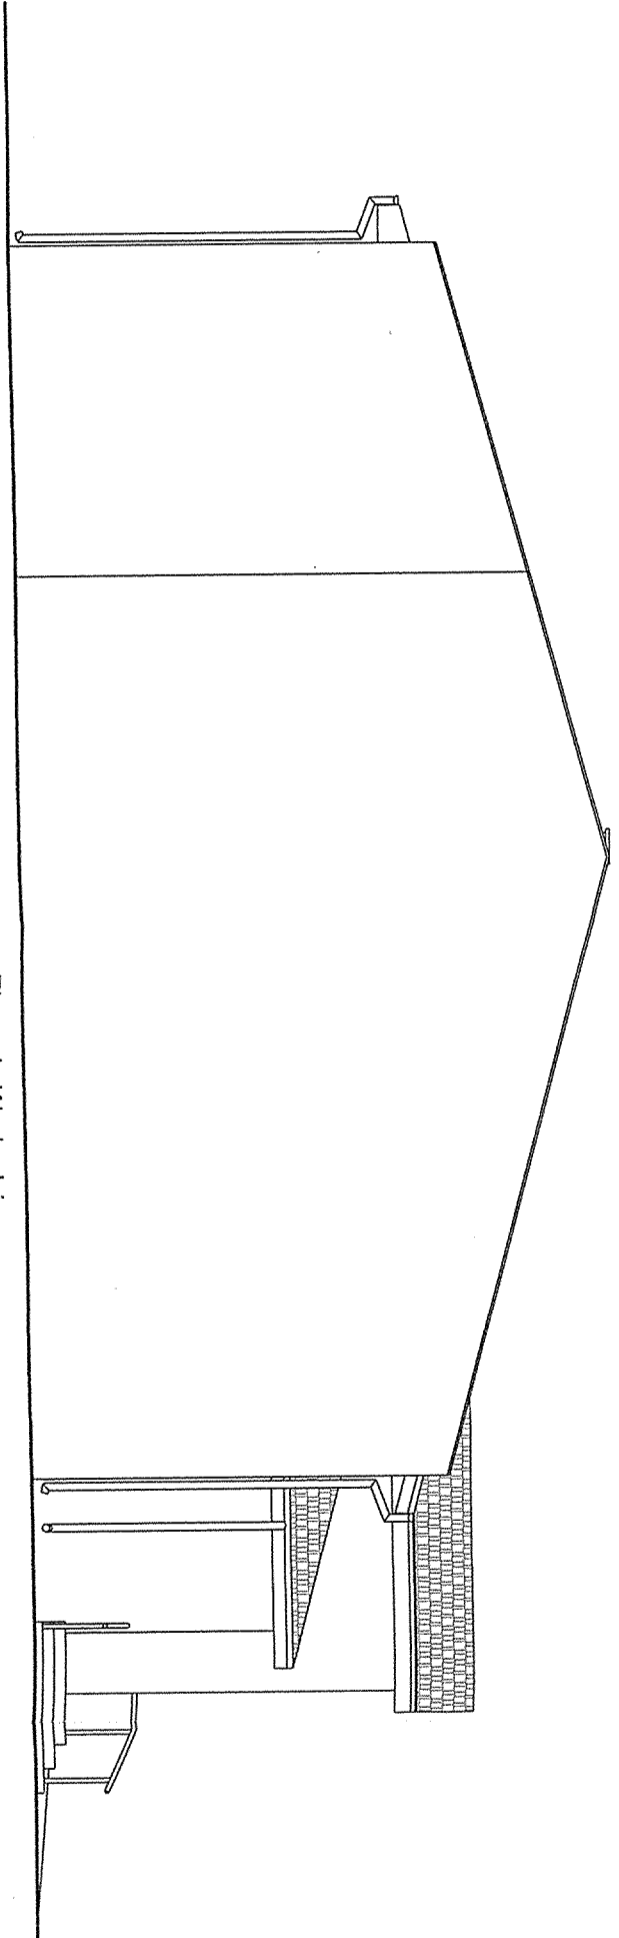

Elewacja Wschodnia

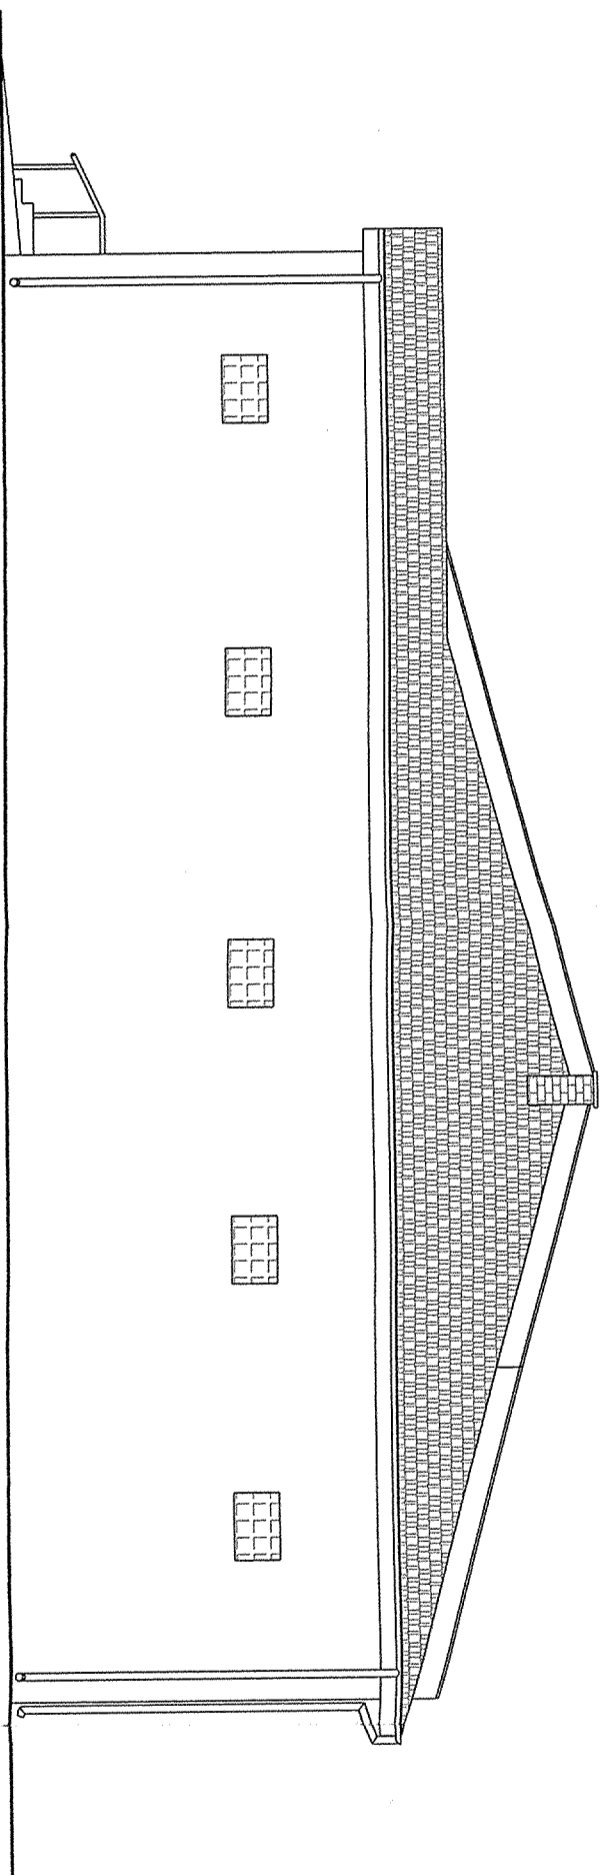

Elewacja Zachodnia

 <p>PRACOWNIA PROJEKTOWA "MAXPOL" Zeremskiego 51A tel. (048) 385-09-57</p>		<p>imię i nazwisko</p>		<p>nr upr. bud.</p>		<p>data:</p>		<p>podpis:</p>	
<p>projektował: mgr inż. arch. Jacek Kapusła</p>		<p>UM-III-K-8386/ 137/86</p>		<p>03.2014.</p>					
<p>sprawił: mgr inż. arch. Tadeusz Denatka</p>		<p>148/70</p>		<p>03.2014.</p>					
<p>opracował: mgr inż. Mateusz Purchala</p>		<p>03.2014.</p>							
<p>FAZA: projekt architektoniczno-budowlany.</p>									
<p>Objekt:</p>		<p>Investor:</p>		<p>skala:</p>					
<p>Rozbudowa budynku remizy strażackiej z infrastrukturą techniczną</p>		<p>Ochotnicza Straż Pożarna w Klonówku</p>		<p>1:100</p>					
<p>Lokalizacja:</p>		<p>Tytuł rysunku:</p>		<p>nr rysunku:</p>					
<p>Klonówek dz. nr 284/2, gm. Gózd, Obręb 0013 - Klonówek, ark. 1</p>		<p>Elewacje 2</p>		<p>6/A</p>					
<p>Niniejszy projekt jest własnością jego autorów. Kopiowanie, publikowanie projektu do jakichkolwiek innych celów bez wiedzy i zgody autorów jest zabronione na mocy Ustawy o Prawie Autorskim i prawach pokrewnych z dnia 4 lutego 1994 r. (Dz. U. z 1994r., nr 24, poz. 83)</p>									