


# SCHEMAT TECHNOLOGICZNY OCZYSZCZALNI ŚCIEKÓW PO ROZBUDOWIE

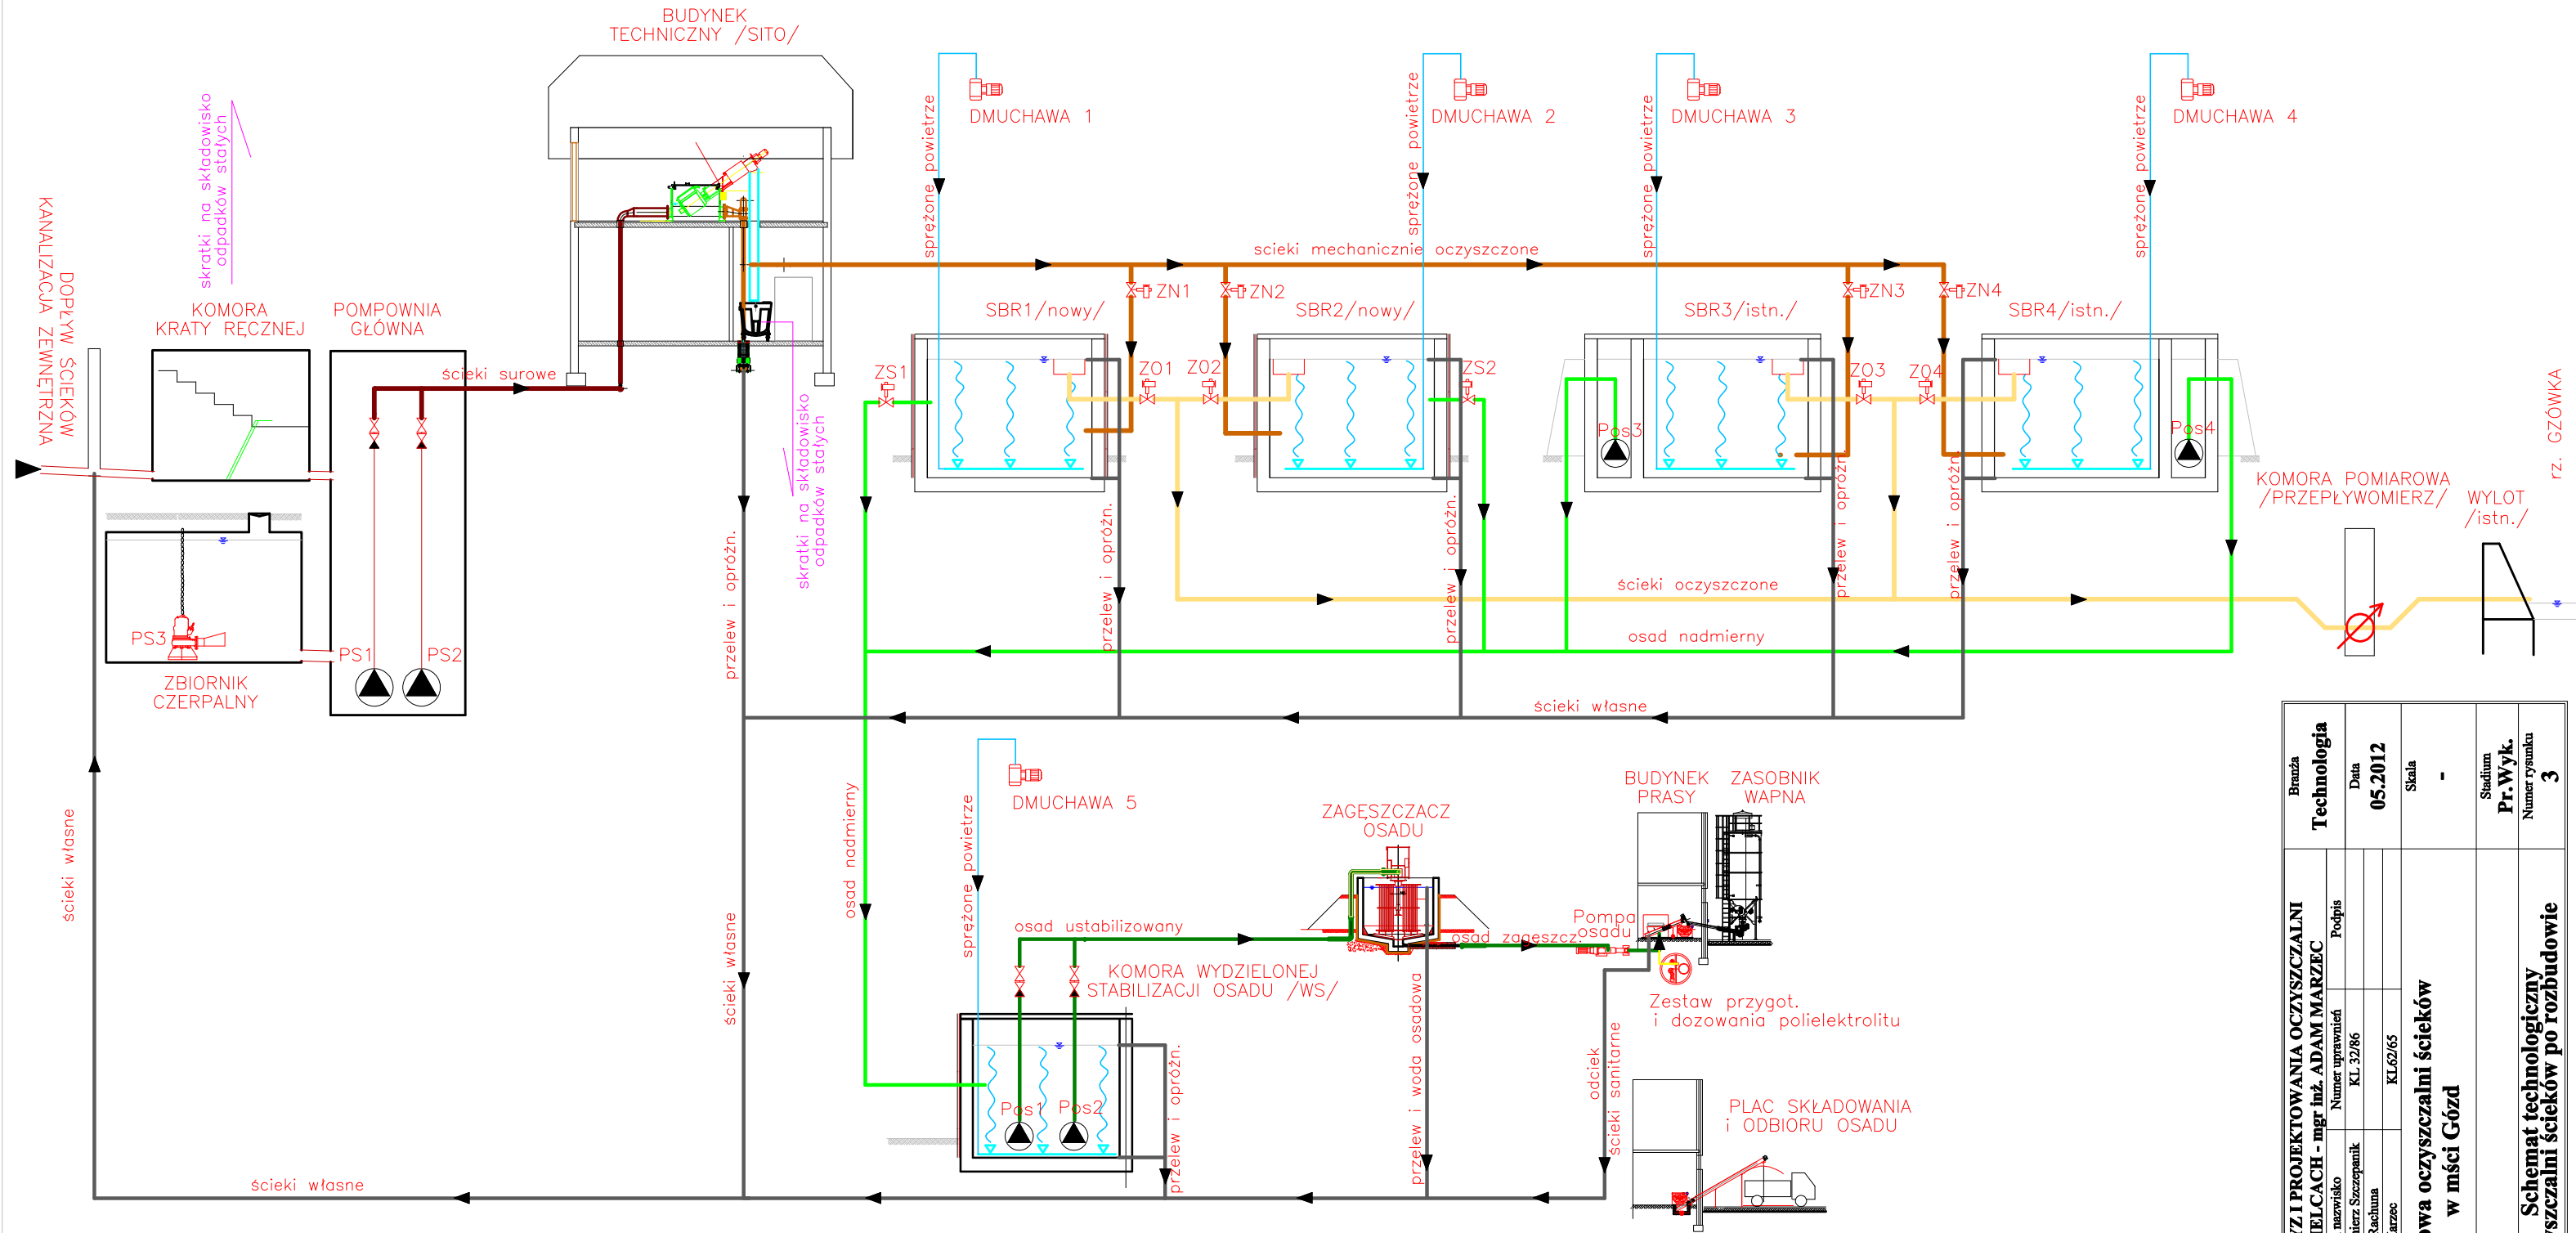

|   |  |                    |                 |
|---|--|--------------------|-----------------|
| <b>ZAKŁAD EKSPERTYZY I PROJEKTOWANIA OCZYSZCZALNI ŚCIEKÓW W KIELCACH - mgr inż. ADAM MARZEC</b> |  | <b>Technologia</b> | <b>Pr. Wyk.</b> |
| Projektował   | mgr inż. Witold Ziemiński  | Data               | 05.2012         |
| Opracował   | mgr inż. Konrad Rachwał  | Skala              | -               |
| Sprawił   | mgr inż. Adam Marzec   | Stadium            | Pr. Wyk.        |
| Investycja  | <b>Rozbudowa oczyszczalni ścieków w mści Gózd</b>                | Numery rysunku     | 3               |
| Obiekt  | <b>Schemat technologiczny oczyszczalni ścieków po rozbudowie</b> |                    |                 |