



A

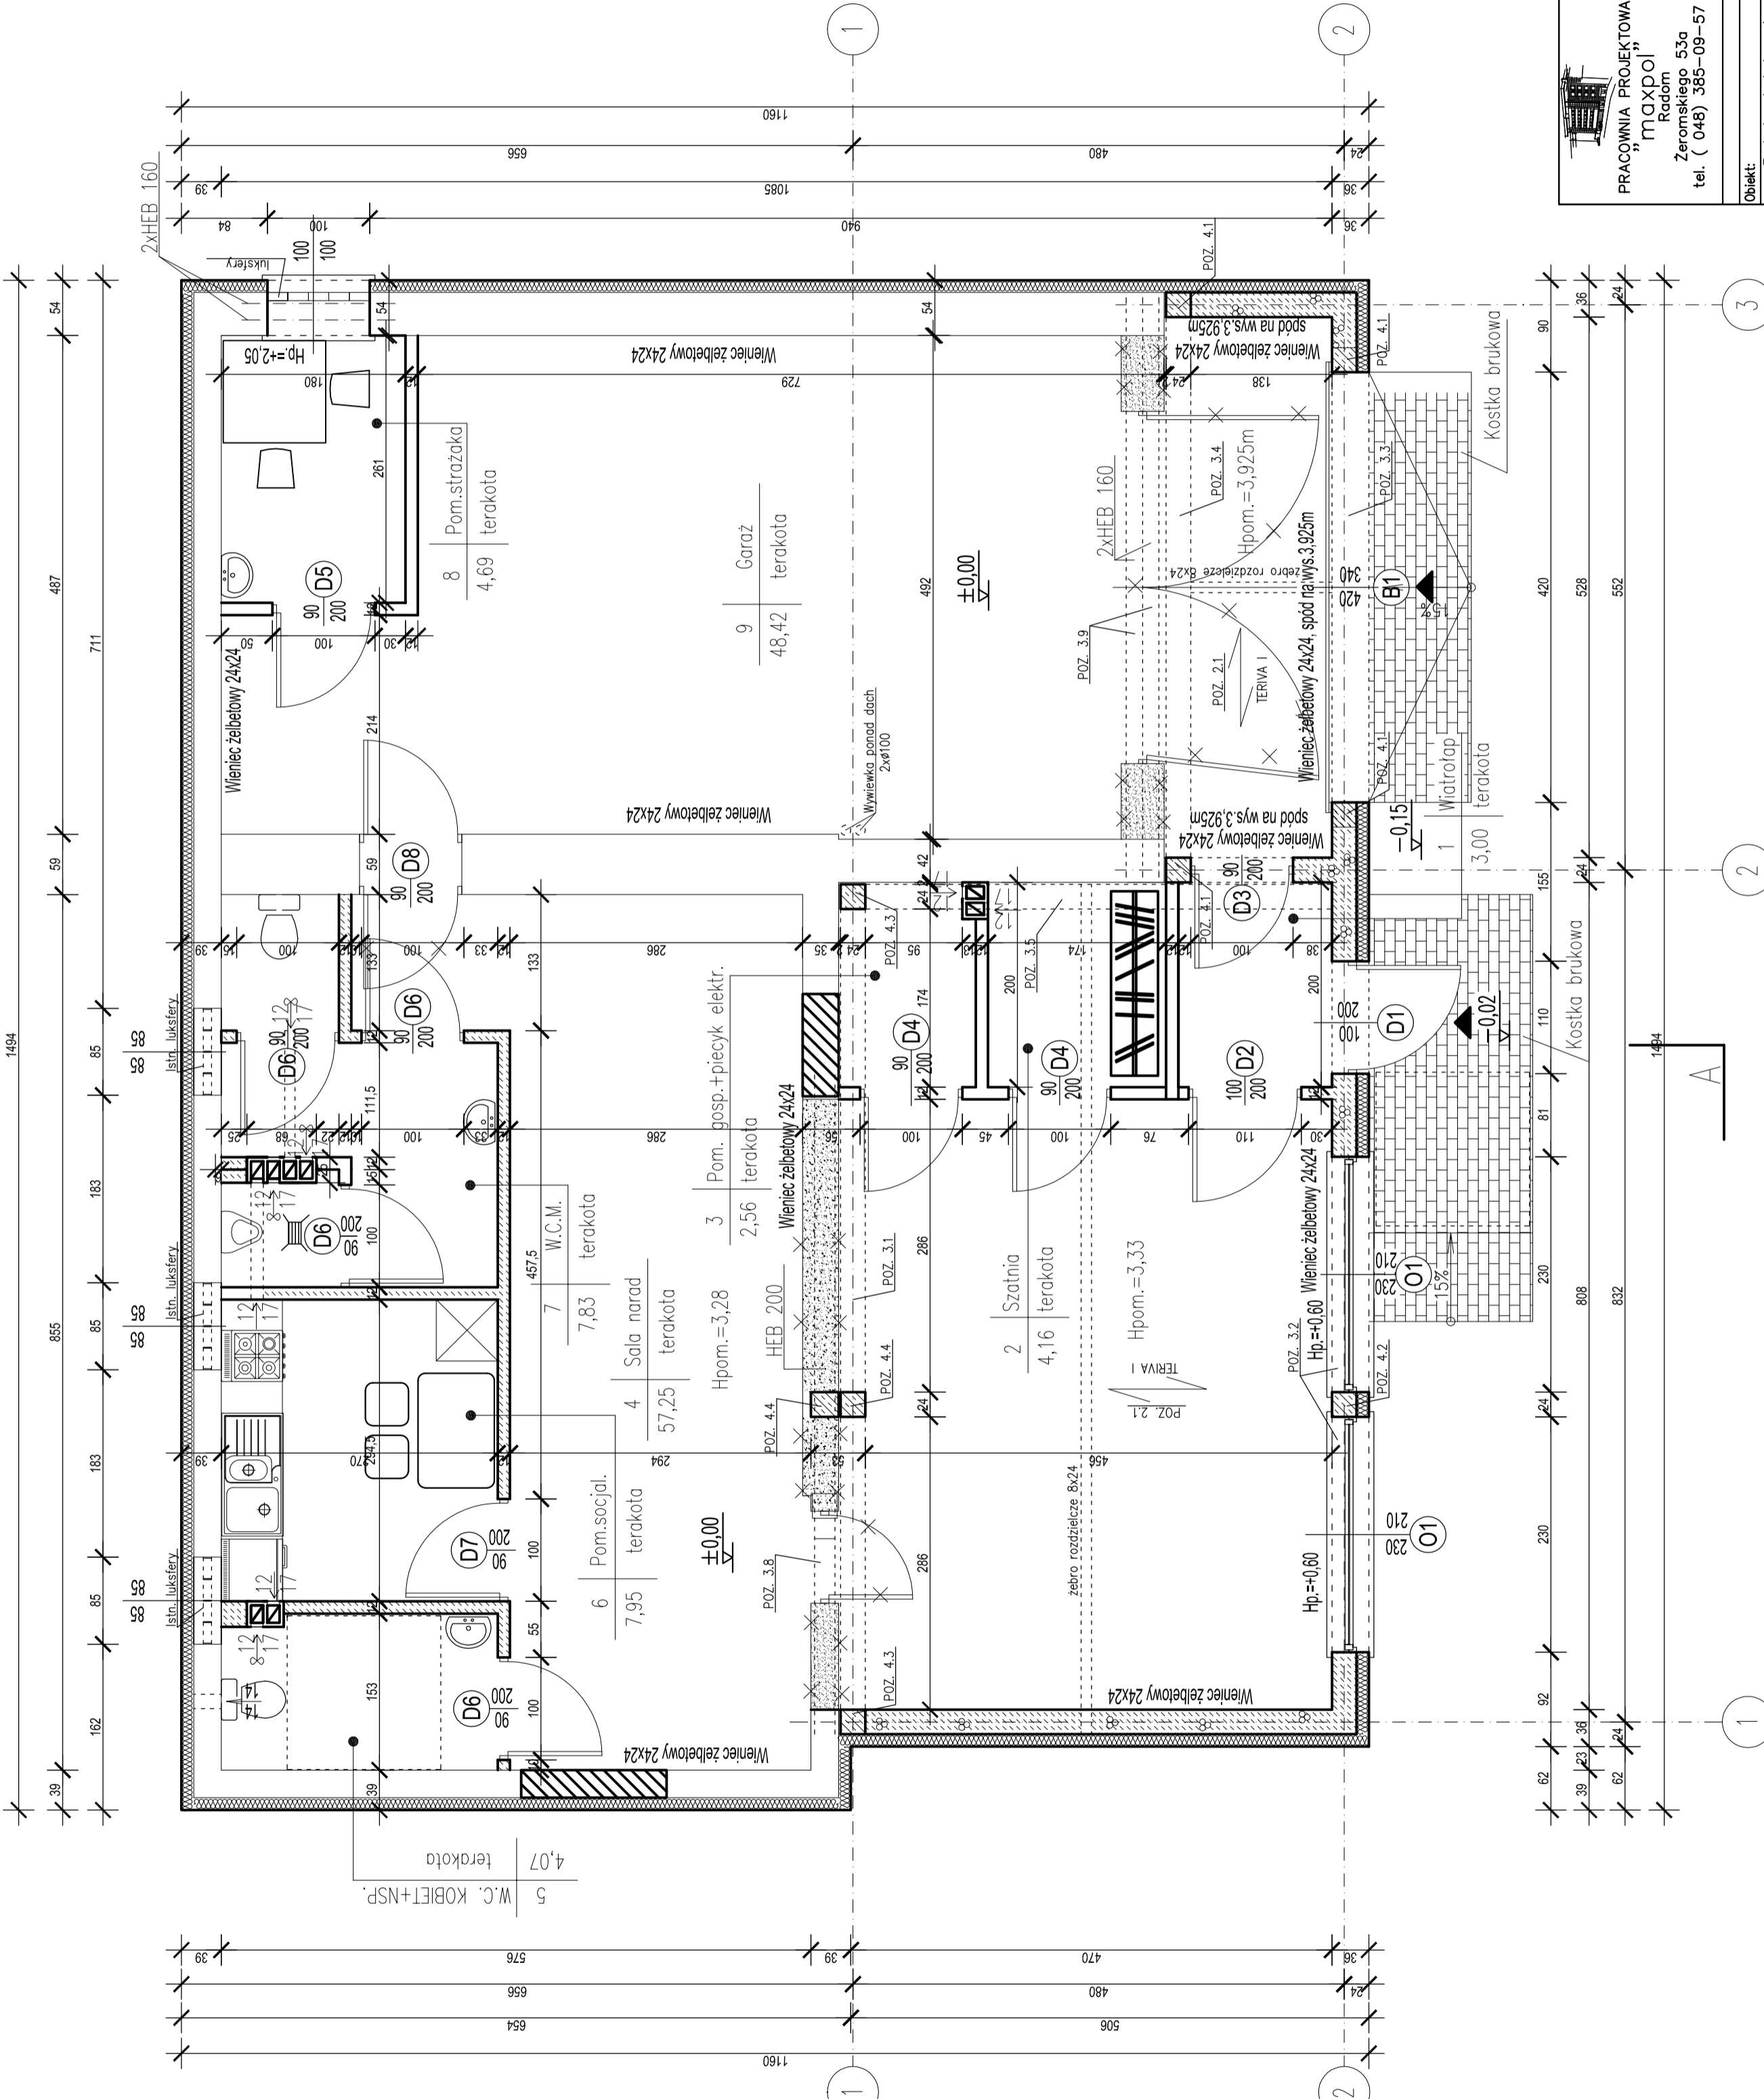

 <p>PRACOWNIA PROJEKTOWA mxdol Radom Zeromskiego 53a tel. (048) 385-09-57</p>	projektant:	imie i nazwisko	nr upr. bud.	data:	podpis:
		mgr inż. arch. Witold Malinon	0-1734/730/01	V.2011	
	opracowanie:	mgr inż. Karol Grysiński		V.2011	
FAZA: PROJEKT BUDOWLANY					
Objekt:	Investor:	składek:			
Rozbudowa budynku rezerwy strażackiej, Niezręzyn - dz. nr 100/1, 10/1 i gm. Gozd	Gmina Gozd, ul. Radomska 7, 26-634 Gozd	1:50			
Bransz:	Tytuł rysunku:	nr rysunku:			
Architektura	RZUT PARTERU	1/A			
Niniejszy projekt jest własnością jego autorów. Kopiowanie, publikowanie oraz wykorzystanie projektu do jakichkolwiek innych celów bez wiedzy i zgody autorów jest zabronione na mocy Ustawy o Prawie Autorskim i Prawach pokrewnych z dnia 4 lutego 1994 r. (Dz. U. z 1994r., nr 24, poz.85)					