


PROJEKT PRZEBUDOWY DROGI GMINNEJ Nr 350102W  
WRAZ Z INFRASTRUKTURĄ TOWARZYSZĄCĄ  
GMINA GÓZD, POWIAT RADOMSKI, woj. MAZOWIECKIE  
ODCINEK W65-W78 km 6+770.14 - km 8+462.00

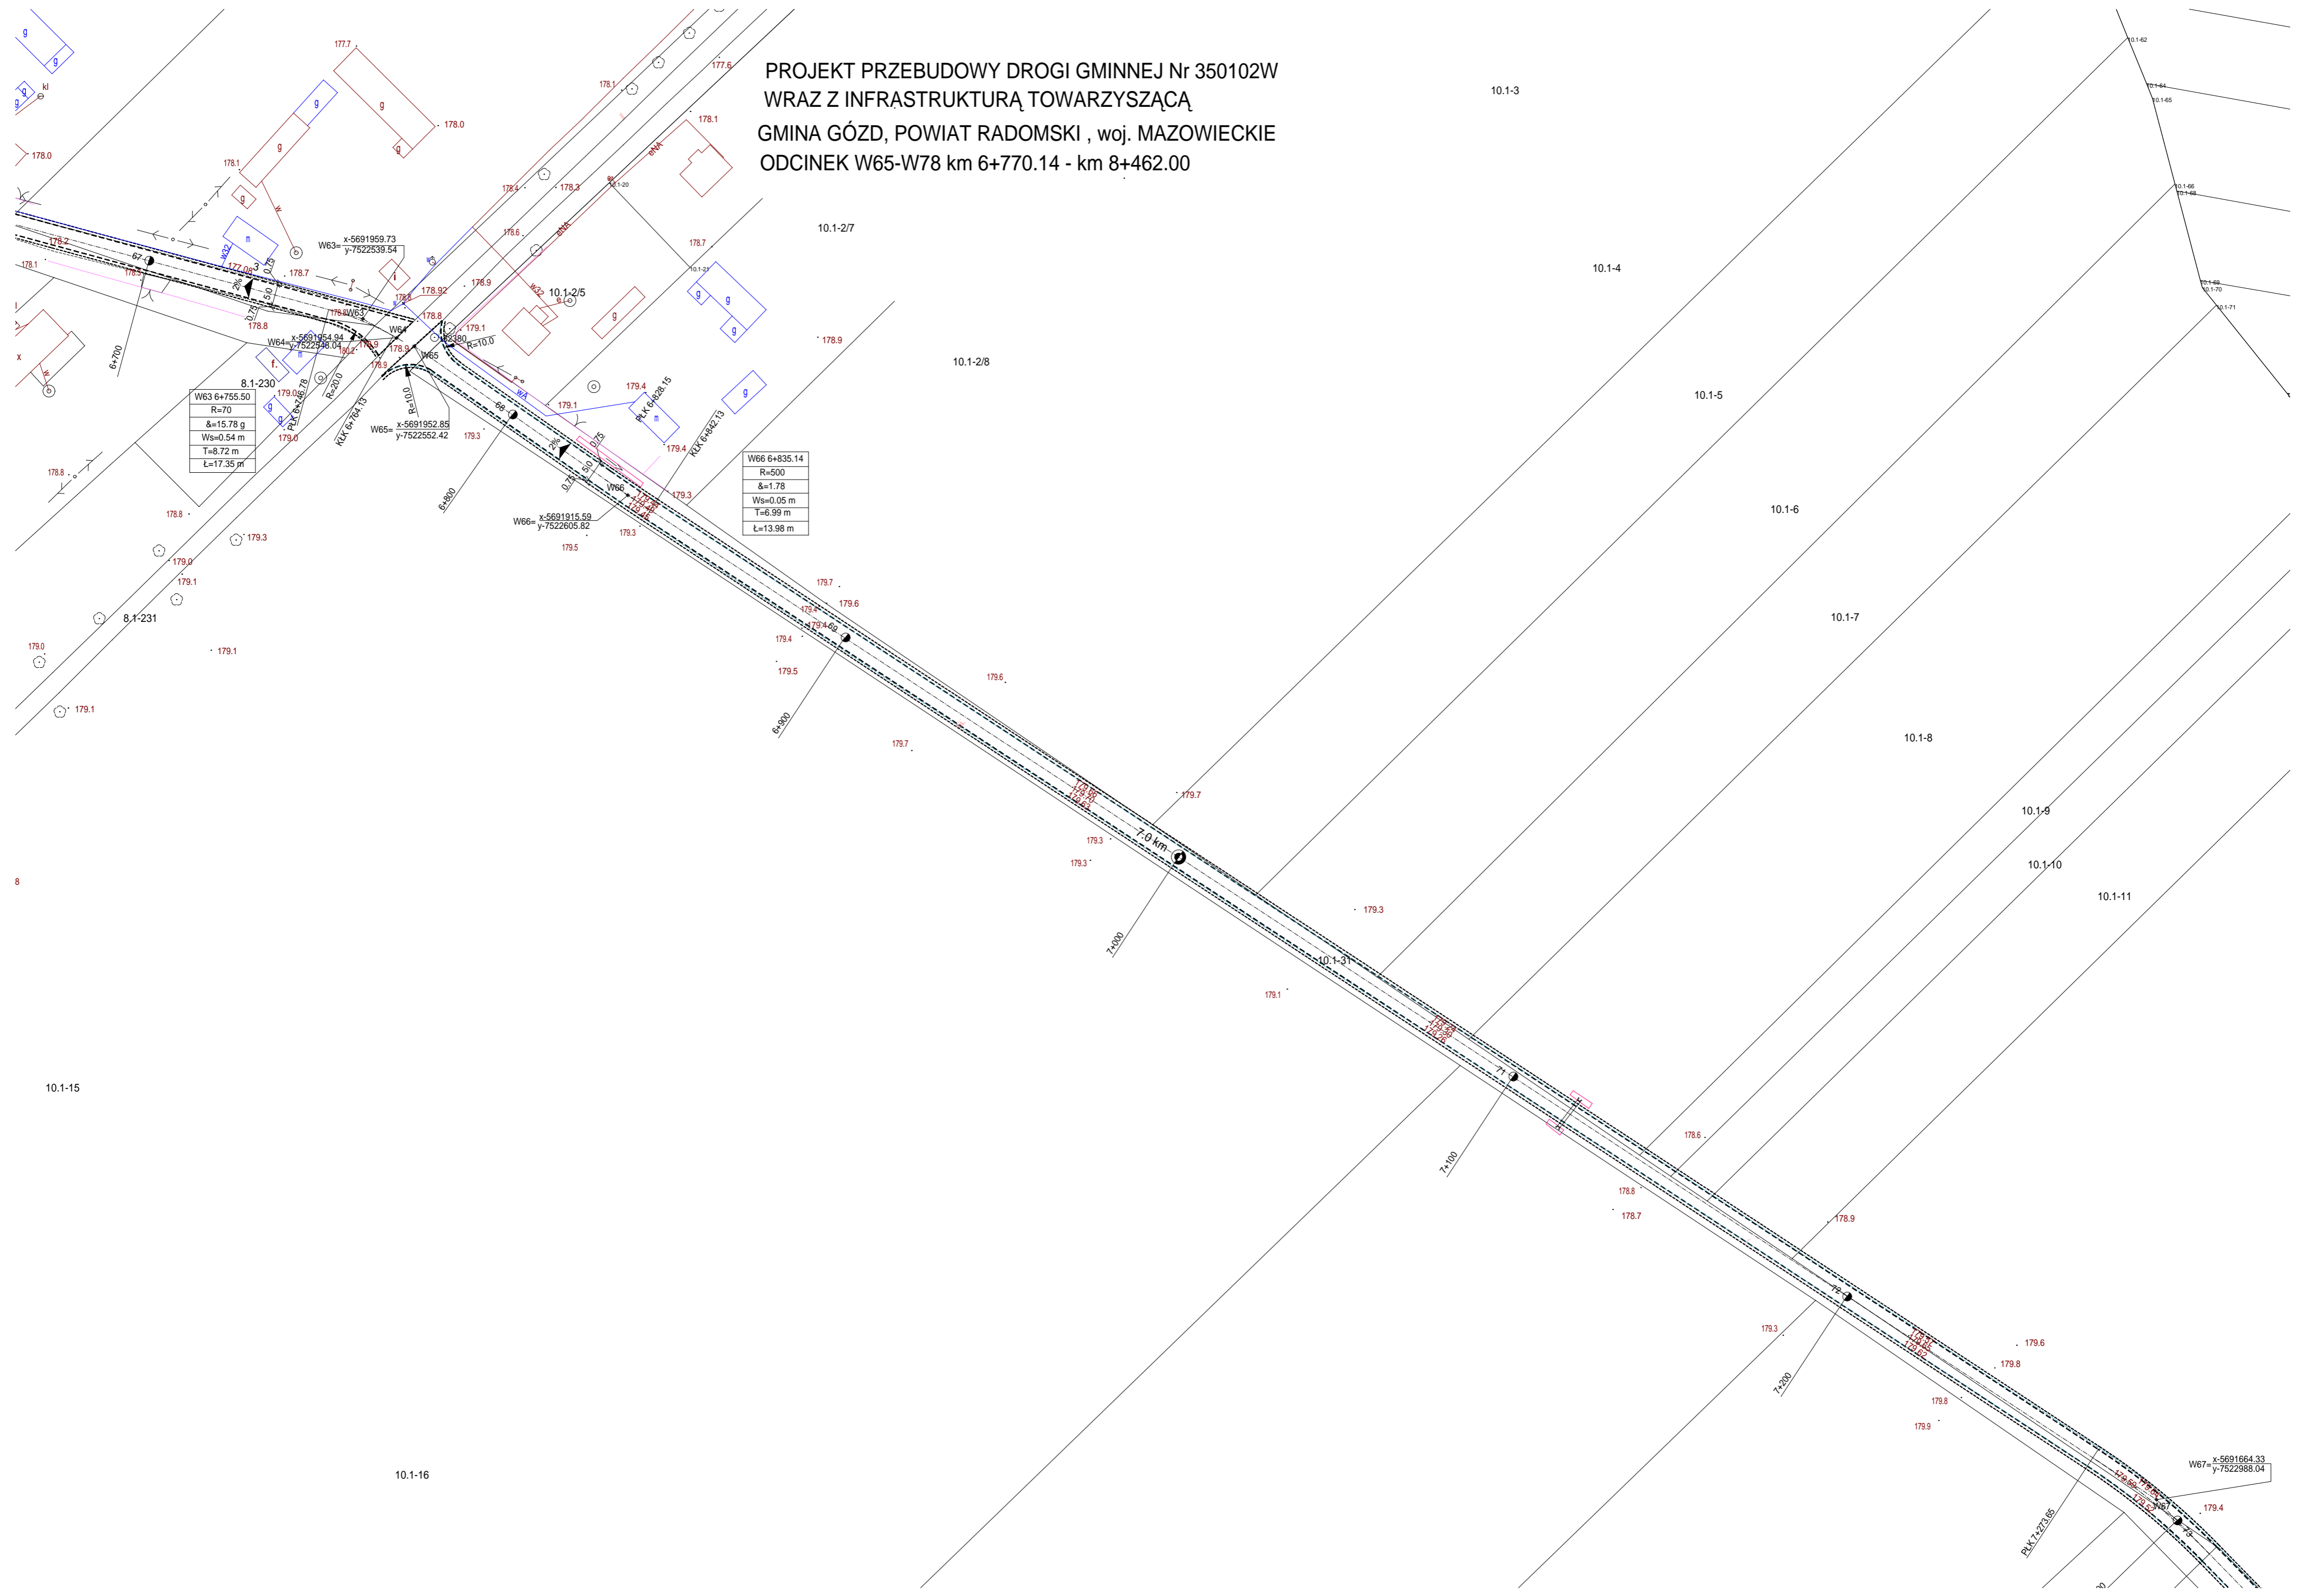

W63 6+755.50
R=70
δ=15.78 g
Ws=0.54 m
T=8.72 m
Ł=17.35 m

W66 6+835.14
R=500
δ=1.78
Ws=0.05 m
T=6.99 m
Ł=13.98 m

W67 8+462.00
x=5691664.33
y=7522988.04