RYSUNEK ZESTAWCZY KONSTRUKCJI DACHU

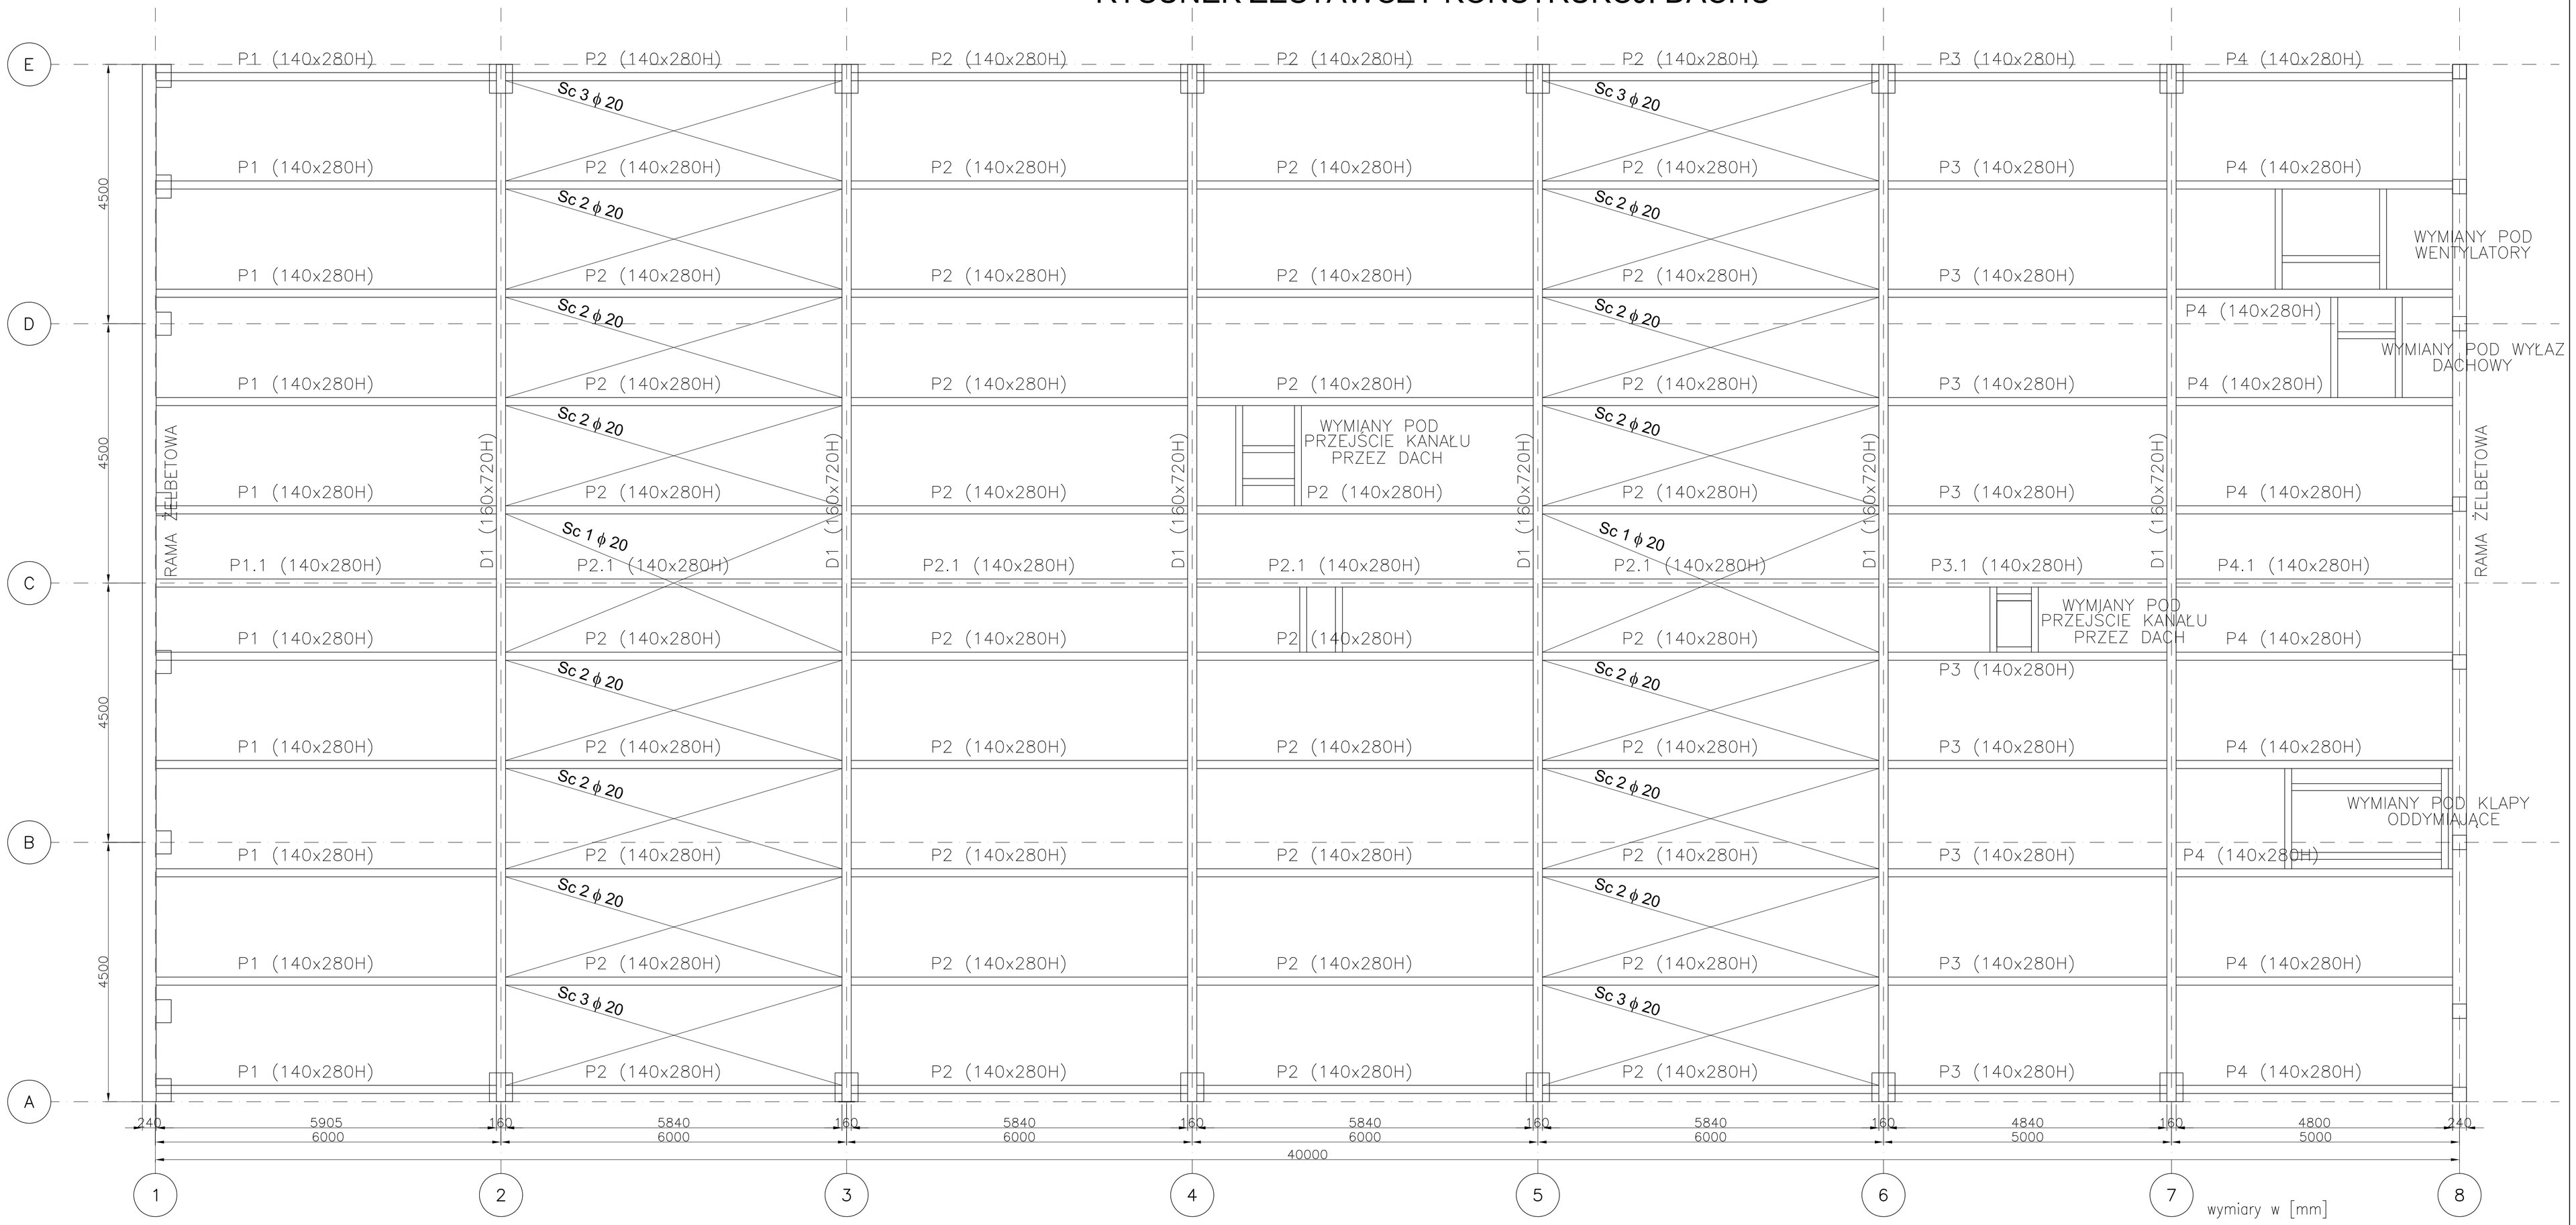

MATERIAŁY:

1. Konstrukcja: Drewno klejone GL-24h
2. Ściągi, wieszaki – Stal 18G2 za atestem hutniczym
3. Odporność ogniowa konstrukcji dachu (elementy drewniane i stalowe) 30min.

UWAGI:

1. WSZYSTKIE ŁĄCZNIKI NALEŻY ZABEZPIECZYĆ ANTYKOROZYJNIE PRZEZ CYNKOWANIE OGNIOWE.
2. DREWNO NALEŻY ZABEZPIECZYĆ PRZED KOROZJĄ BIOLOGICZNĄ PREPARATEM POSIADAJĄCYM APROBATĘ TECHNICZNĄ ITB I ATEST HIGIENICZNY.
3. ROZPATRYWAĆ ŁACZNIE Z OPISEM TECHNICZNYM I PROJEKTAMI BRANŻOWYMI.
4. WYMIANY DREWNIANE Z DREWNA KLEJONEGO O WYMIARACH 120x200. MOCOWAĆ DO KONSTRUKCJI DACHU ZA POMOCĄ OKUĆ BMF.
5. PŁATWIE W POLACH SKRAJNYCH MOCOWAĆ DO WIEŃCÓW ŻELBETOWYCH ZA POMOCĄ KOTEW HILTI.
6. PROJEKT JEST PODSTAWĄ DO OPRACOWANIA DOKUMENTACJI WYKONAWCZEJ I WARSZTATOWEJ.

mp project mirosław pacek

MP PROJECT Mirosław Pacek
ul. Balicka 134
30-149 KRAKÓW
tel.: + 48 12 6618235
fax.: + 48 12 6618236
email: biuro@mpproject.pl

Nazwa inwestycji:	HALA WIDOWISKOWO - SPORTOWA 18,0 x 40,0		
Inwestor:			
Adres inwestycji:			
Branża:	KONSTRUKCJE		
Faza:	PROJEKT BUDOWLANY		
Projektant adaptacji:		Data adaptacji:	
Sprawdzający adaptację:			
Autor projektu typowego:	mgr inż. MIROSŁAW PACEK do projektowania bez ograniczeń w specjalności konstrukcyjno - budowlanej	NR 36/98	Data projektu typowego: 12.2009
Weryfikator projektu typowego:	mgr inż. AGNIESZKA JABŁOŃSKA do projektowania bez ograniczeń w specjalności konstrukcyjno - budowlanej	NR MAP/0206/POOK/07	
Opracowanie projektu typowego:	mgr inż. ELŻBIETA JANDA mgr inż. SZYMON SOBCZYK	mgr inż. ELŻBIETA PYTEL mgr inż. MAŁGORZATA SROCZYŃSKA	
Nazwa rysunku:	KONSTRUKCJA DREWNIANA DACHU RYSUNEK ZESTAWCZY	Skala: 1:50 Numer rysunku: K-14	