


część projektowana

część istniejąca

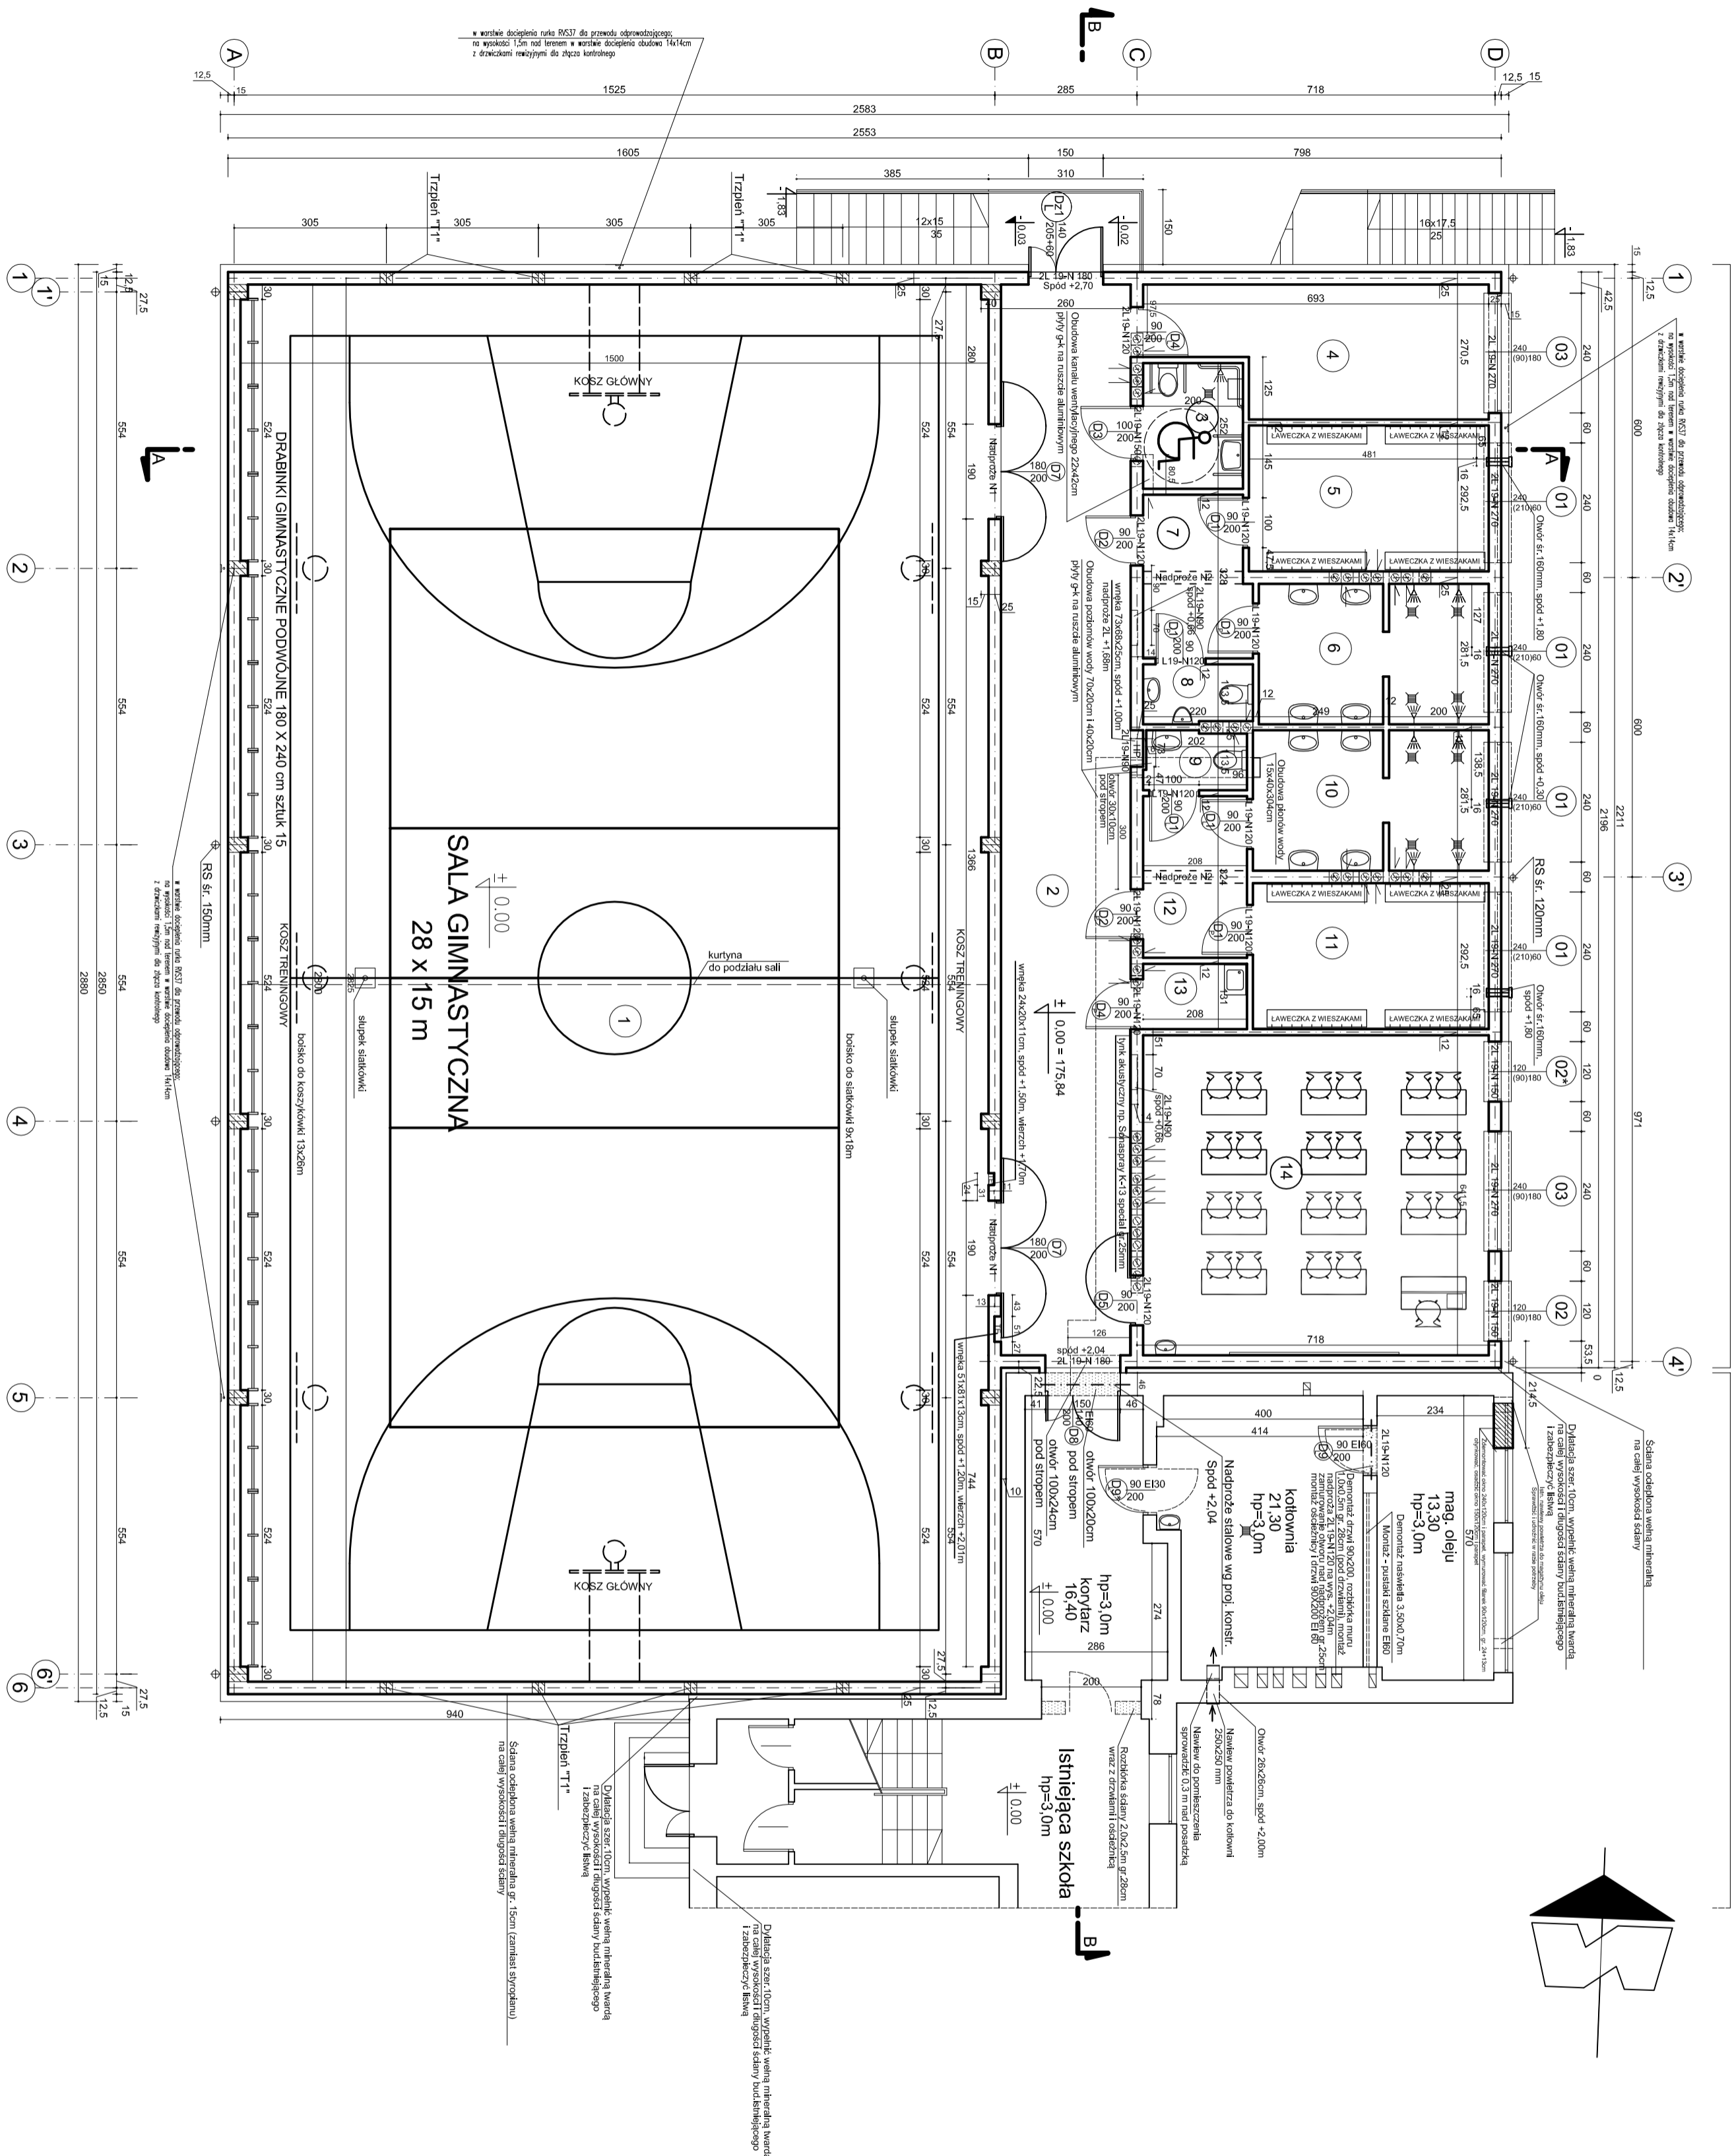

WYKAZ POMIESZCZEŃ PROJEKTOWANYCH		
NR	NAZWA POMIESZCZENIA	POSADZKA / m <sup>2</sup> / POW.
1	sala gimnastyczna	sportowa 419,00
2	korytarz	pvc 55,80
3	łazienka NSP	gres 5,00
4	magazyn sprzętu sportowego	pvc 16,10
5	przebiornia	pvc 14,00
6	umywalka, natryski	gres 12,70
7	przedst. izolacyjny	gres 6,80
8	wc chłopców	gres 2,50
9	wc dziewcząt	gres 2,40
10	umywalka, natryski	gres 13,10
11	przebiornia	pvc 13,80
12	przedst. izolacyjny	gres 6,70
13	pom. portądkowe	gres 2,70
14	sala lekcyjna	pvc 44,40
<b>POWIERZCHNIA RAZEM</b>		<b>615,00</b>

WYKAZ POMIESZCZEŃ ISTNIEJĄCYCH		
NAZWA POMIESZCZENIA	POSADZKA	POW. / m <sup>2</sup> /
korytarz	gres	16,40
kolonia	gres	21,30
magazyn oleju	gres	13,30
<b>POWIERZCHNIA RAZEM</b>		<b>51,00</b>

## RZUT PARTERU

FIRMOWA PROJEKTOWA		Dorota Jęczyńska	
<b>ART - DOR</b>		26-600 Radom, ul. Szczepankowska 6/15	
USŁUGI PROJEKTOWE		tel. 71 350 00 89	
Projekt budowlany		email: jeczynska@artdor.pl	
Sala gimnastyczna z zapleczem do budowana do			
PSP w Kivaltce Królewskiej, dz. nr 405			
<b>RZUT PARTERU</b>			
TEAM RYSUNKU		DATA	
mgr inż. arch.		11.2017	
Dorota Jęczyńska		SPRAC	
		NSP	
		1:100	
mgr inż. arch.		UR. BUDOWLANE DO PROJEKTOWANIA	
Jadwiga Klimkiewicz		NR RYS.	
		2.	