
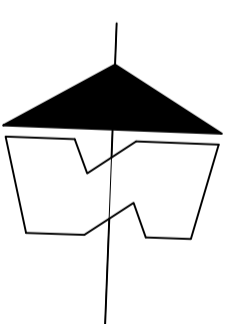


Systemowe ścianki sanitarne, z drzwiami szer. 80cm.
szer. kabiny min. 100cm, dł. min.110cm - wymiary po ułożeniu glazury

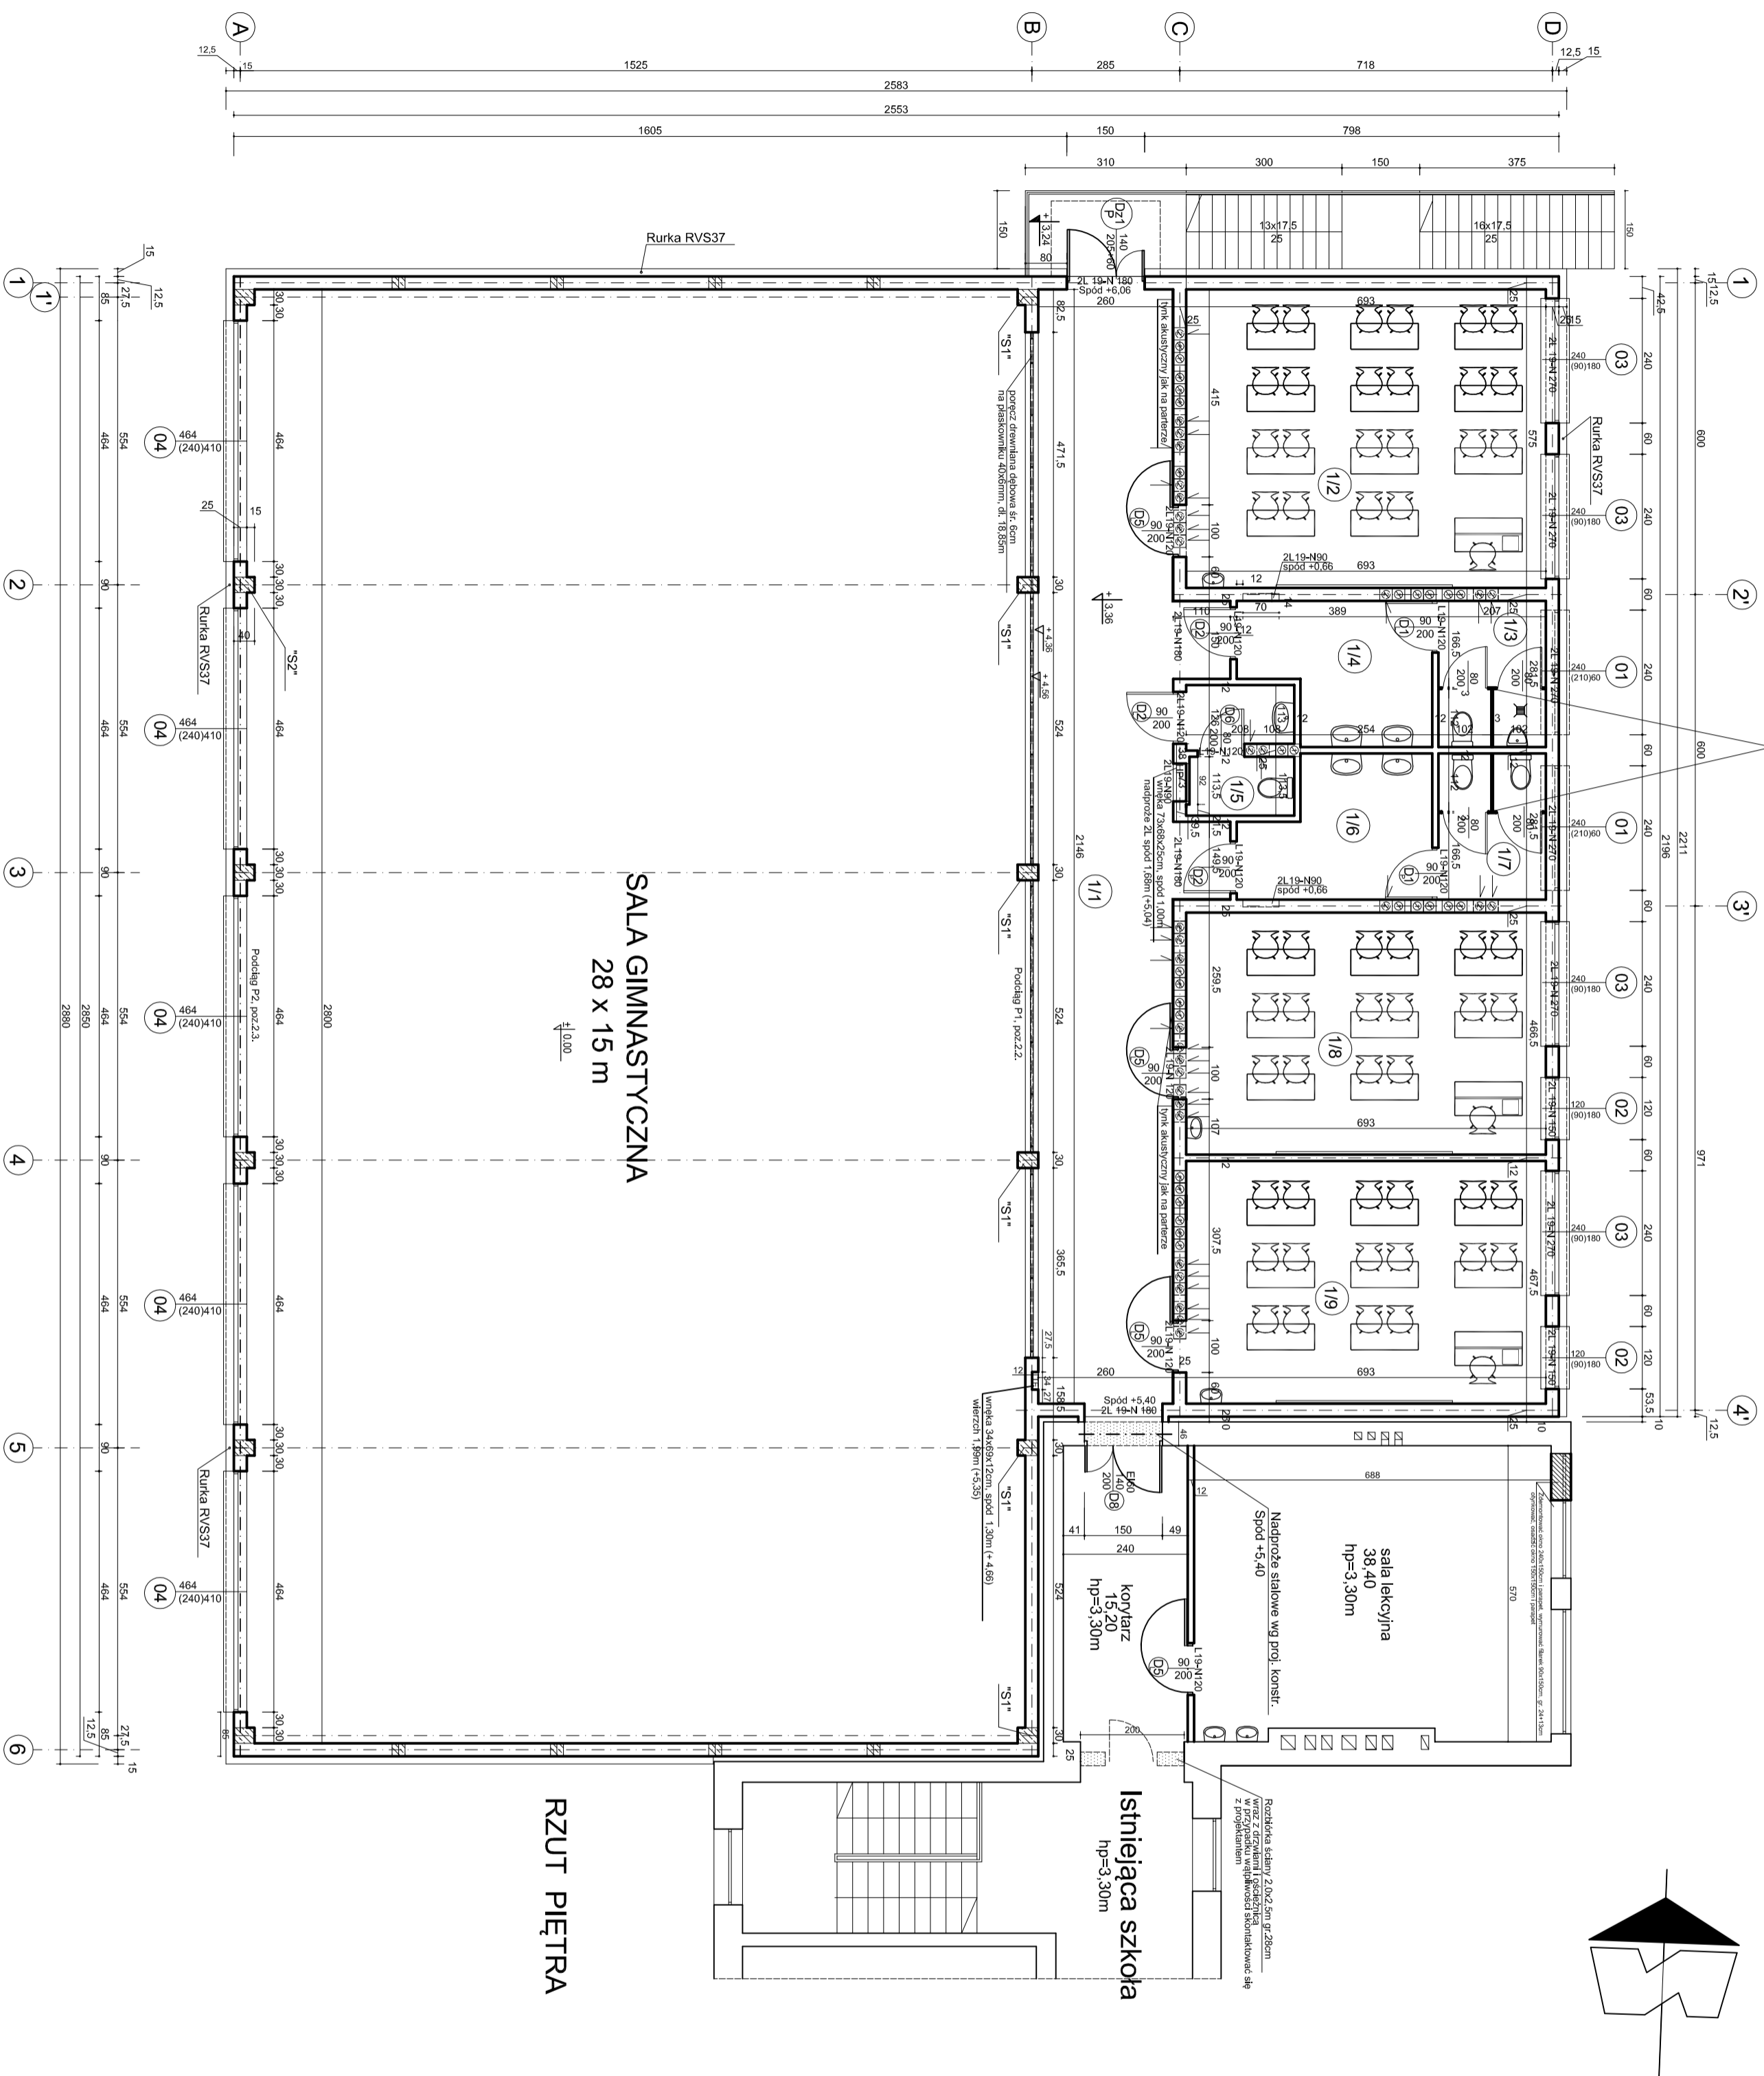

WYKAZ POMIESZCZENI PROJEKTOWANYCH		
NR	NAZWA POMIESZCZENIA	POSADKA POW. / m ² /
1/1	korytarz	59,00
1/2	sala lekcyjna	39,80
1/3	wc chłopców	5,80
1/4	przedsionek wc chłopców	9,00
1/5	wc personelu	4,80
1/6	przedsionek wc dziewcząt	9,00
1/7	wc dziewcząt	5,80
1/8	sala lekcyjna	32,30
1/9	sala lekcyjna	32,40
POWIERZCHINIA RAZEM		197,90

WYKAZ POMIESZCZENI ISTNIEJĄCYCH		
NAZWA POMIESZCZENIA	POSADKA	POW. / m ² /
korytarz	gres	15,20
sala lekcyjna	parkiet	38,40
POWIERZCHINIA RAZEM		53,60

FIRMOWA PROJEKTOWA		Dorota Jęczyńska	
ART - DOR		28-600 Radom, ul. Szczawińska 6/15	
USŁUGI PROJEKTOWE		tel. 71 350 00 89	
Projekt budowlany		email: jeczynska@artdora.pl	
Sala gimnastyczna z zapleczem dobudowana do			
PSP w Kwatcie Królewskiej, dz. nr 405			
RZUT PIĘTRA			
TEMAT RYSUNKU		DATA	
PROJEKTOWAŁ:	mgr inż. arch. Dorota Jęczyńska	11.2017	
SPRAWDZIŁ:	mgr inż. arch. Jadwiga Klimkiewicz	SPRAC	1:100
		NR RYS.	3.