




PODČAS „P2“ skida 1:20

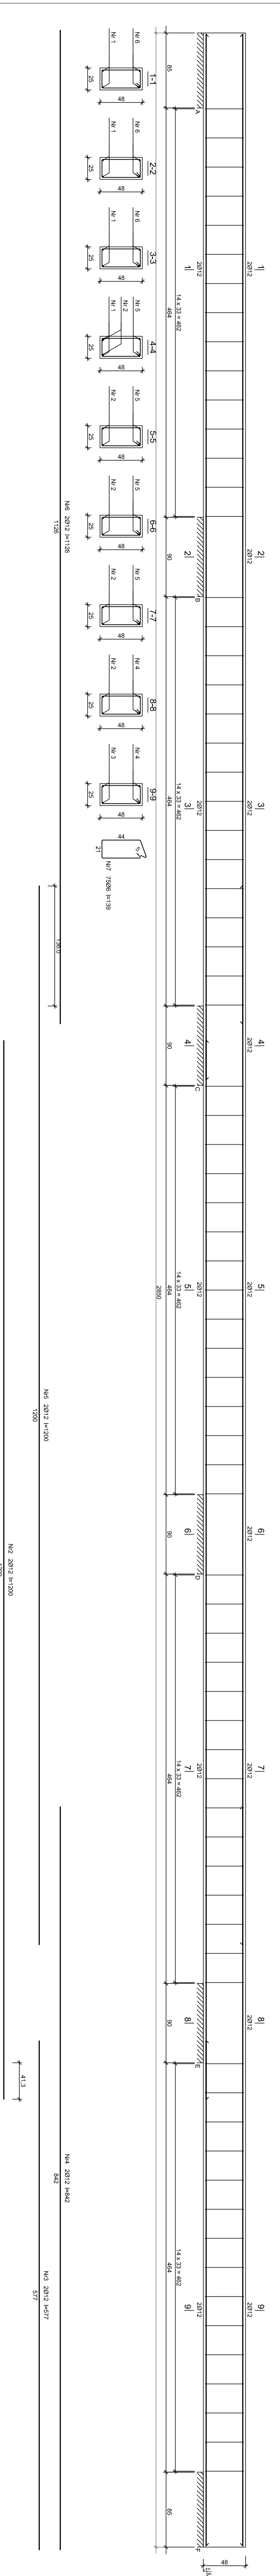



Beton B25 (C20/25)

PODČAS „P1“ skida 1:20

