


- UWAGA!
1. Roboty budowlano-remontowe muszą być prowadzone z równoległą koordynacją międzybranżową. Przed przystąpieniem do robót wykonawca powinien zapoznać się z całością dokumentacji branżowej.
 2. W sprawach nie określonych dokumentacją obowiązującą:
 - warunki techniczne wykonania i odbioru robót budowlano-montażowych - normy Polskiego Komitetu Normalizacyjnego
 - instrukcje, wytyczne, świadectwa dopuszczenia, atesty Instytutu Techniki Budowlanej
 - warunki techniczne producentów i dostawców materiałów budowlano-remontowych
 3. Rzędne wysokościowe w projekcie odnosić należy do rzędnych w rzeczywistości na budowie. W przypadku
 4. Wszystkie wymiary i wartości rzędnych należy sprawdzić w rzeczywistości na budowie. W przypadku zaślepienia rozbieżności, wartości te należy skorygować w porównaniu z projektem.

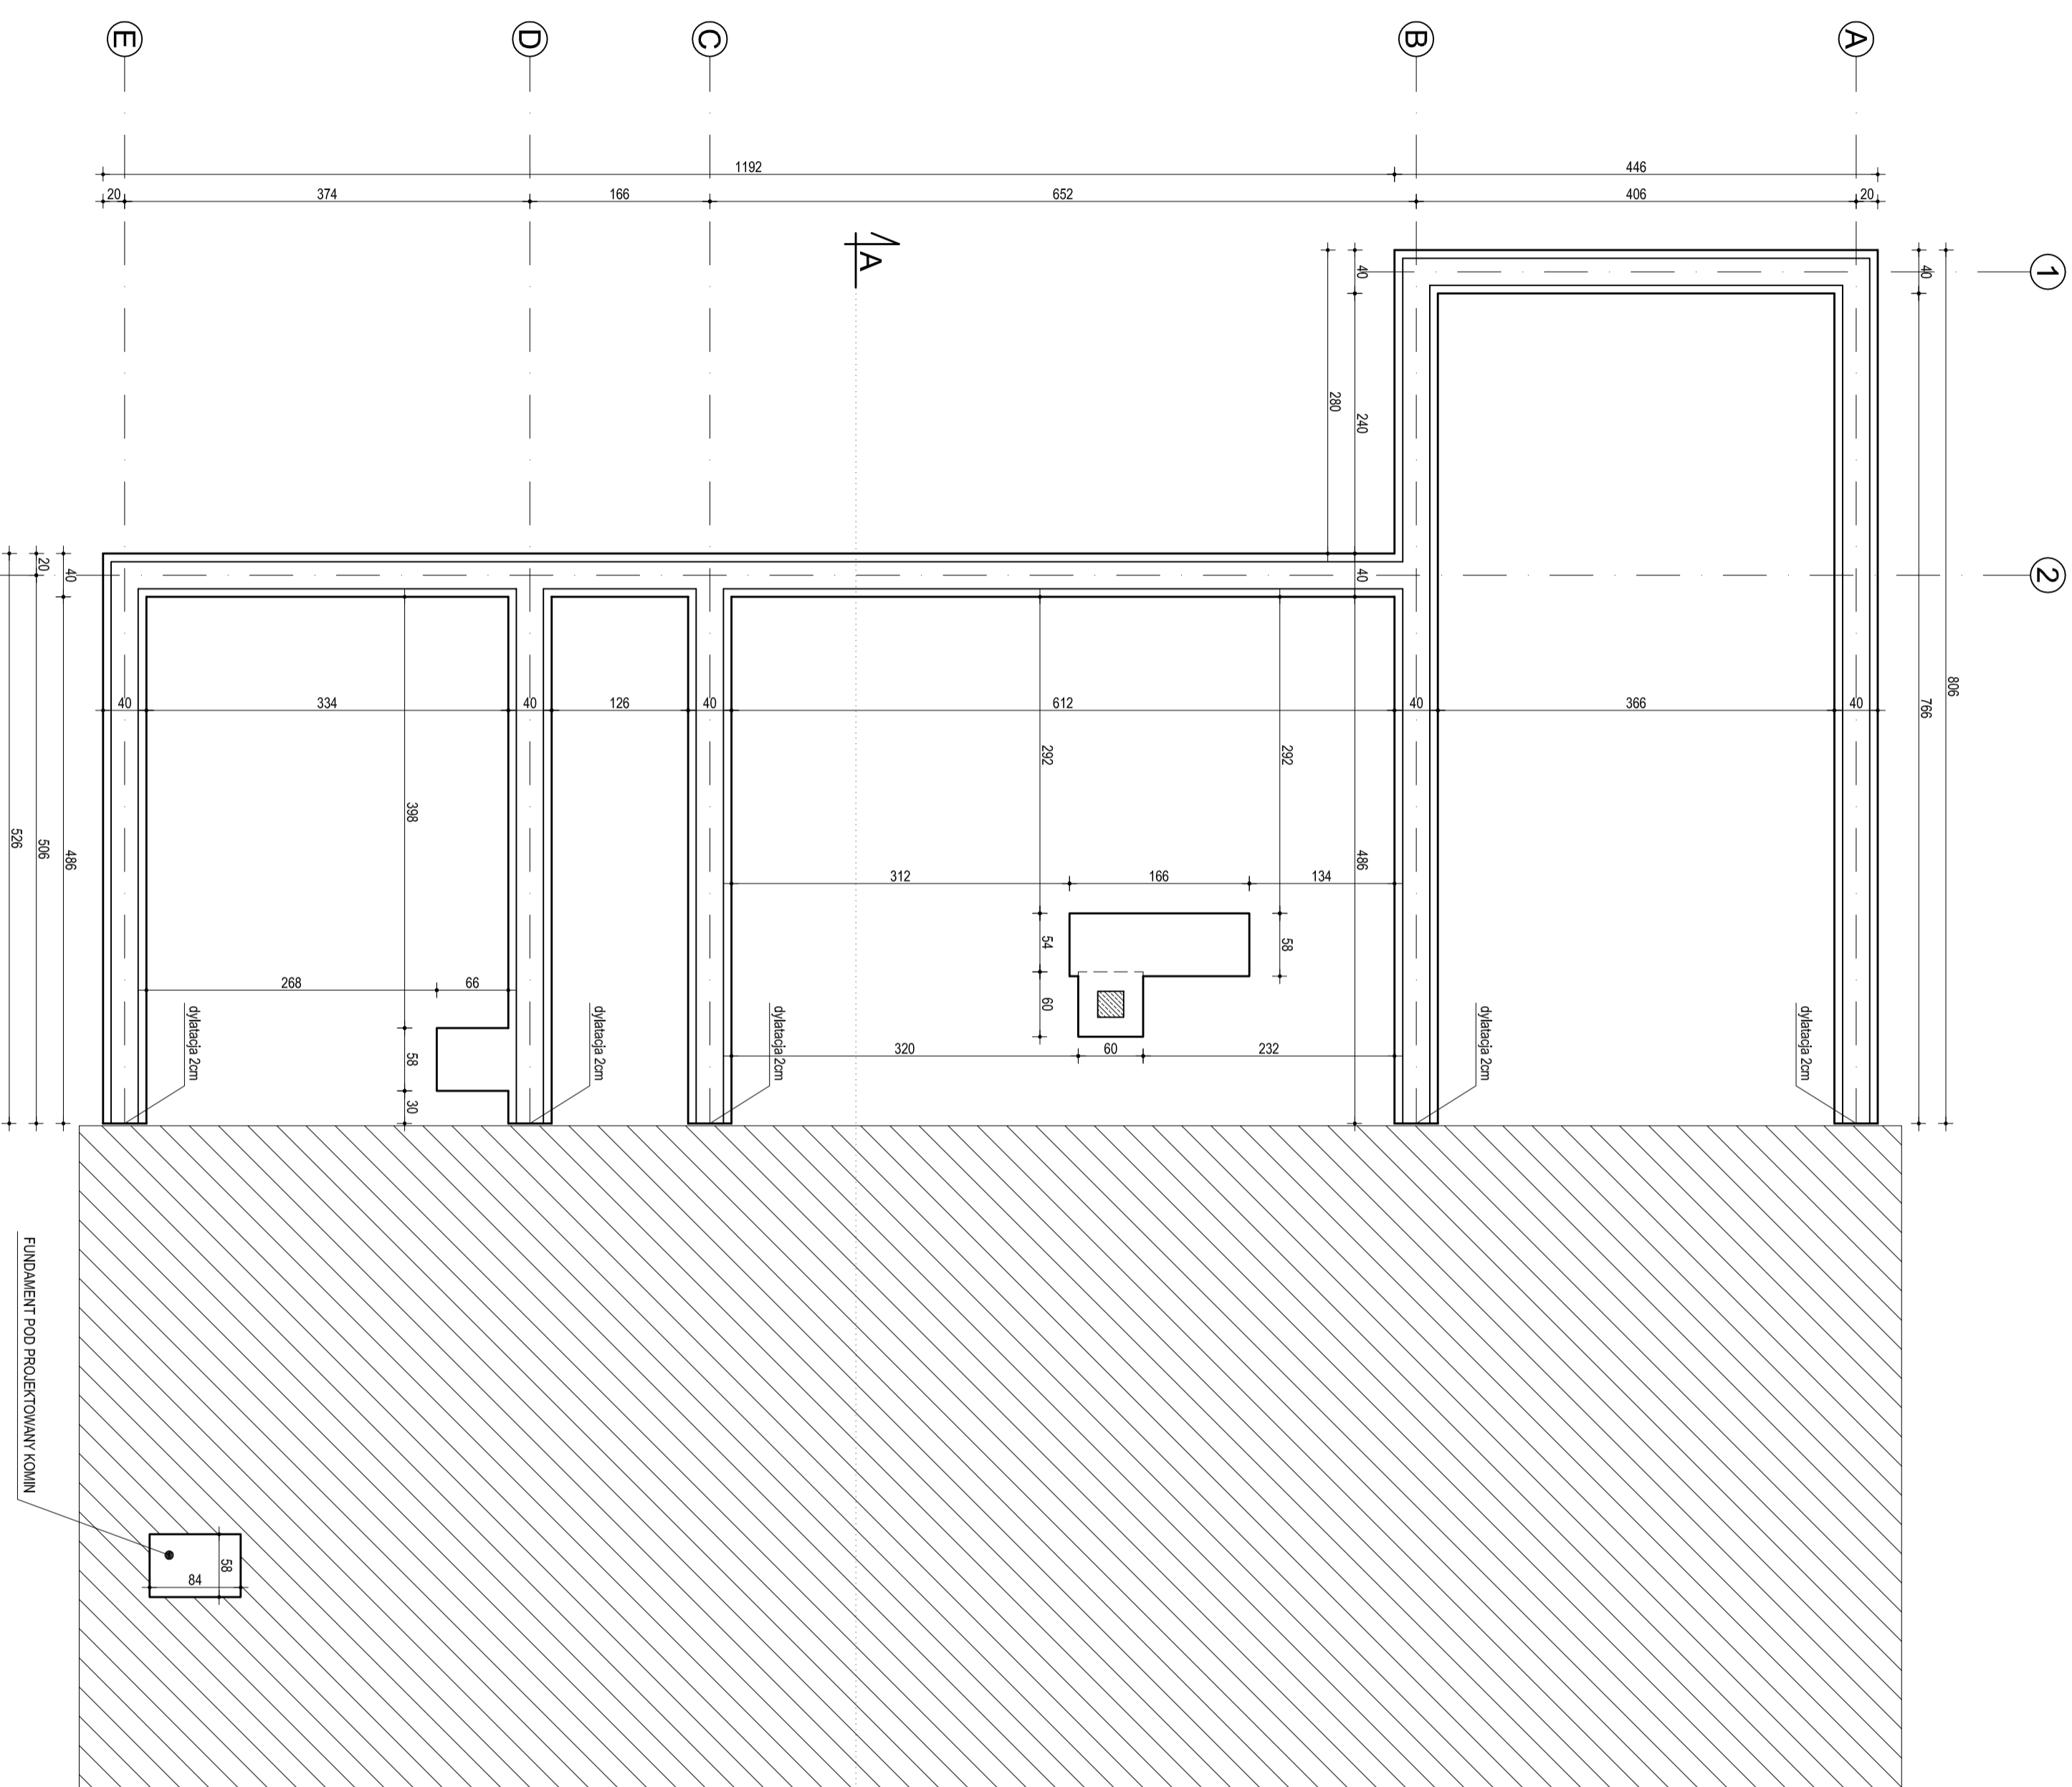

BETON B20
STAL AIII-34GS
Ø STAL A0-S10S
Otulina 50mm

▨ - ISTNIEJĄCE FUNDAMENTY BEZ ZMIAN

<p>PRAĆOWNIA PROJEKTOWA "MAXPOL" Zeromskiego 51A-57 tel.: (048) 385-09-57</p>	projektanci:	mgr inż. Piotr Bogusławski	nr dpt. bud.	data:	podpis:
	opracowali:	mgr inż. Ryszard Mieszalski	UAB/0073/ PAK/10	01.11.2014	
	opracował:	mgr inż. Mateusz Puchala	01.11.2014	01.2014	
Inwestor: Ochotnicza Straż Pożarna w Klonowku		Skala: 1:50			
Lokalizacja: Klonówek dz. nr 284/2, gm. Gózd.		Tytuł rysunku: Rzut fundamentów		nr rysunku: 1/K	
Opis: Rozbudowa budynku remizy strażackiej z infrastrukturalną techniczną					
Uwagi: Niniejszy projekt jest własnością jego autorów. Kopiowanie, publikowanie oraz wykorzystanie projektu do jakichkolwiek innych celów bez wiedzy i zgody autorów jest zabronione na mocy Ustawy o Prawie Autorskim i prawach pokrewnych z dnia 4 lutego 1994 r. (Dz. U. z 1994r., nr 24, poz.53)					