


UWAGA!
 1. Roboty budowlano-remontowe muszą być prowadzone z równoległą korekcją niebezpieczeństwa. Przed przystąpieniem do robót wykonawca powinien zapoznać się z całością dokumentacji branżowej.
 2. W sprawach nie objętych dokumentacją obowiązującą:
 - warunki techniczne wykonania i odbioru robót budowlano-montażowych - normy Polskiego Komitetu Normalizacyjnego
 - instrukcje, wytyczne, świadectwa dopuszczenia, atesty Instytutu Techniki Budowlanej
 - warunki techniczne producentów i dostawców materiałów budowlano-remontowych
 3. Różne wysokościowe w projekcie odnosi się do stanu wykonanego.
 4. Wszystkie wymiary i wartości rzędnych należy sprawdzić w rzeczywistości na budowie. W przypadku zaistniałych rozbieżności, wartości te należy skorygować w porozumieniu z projektantem.

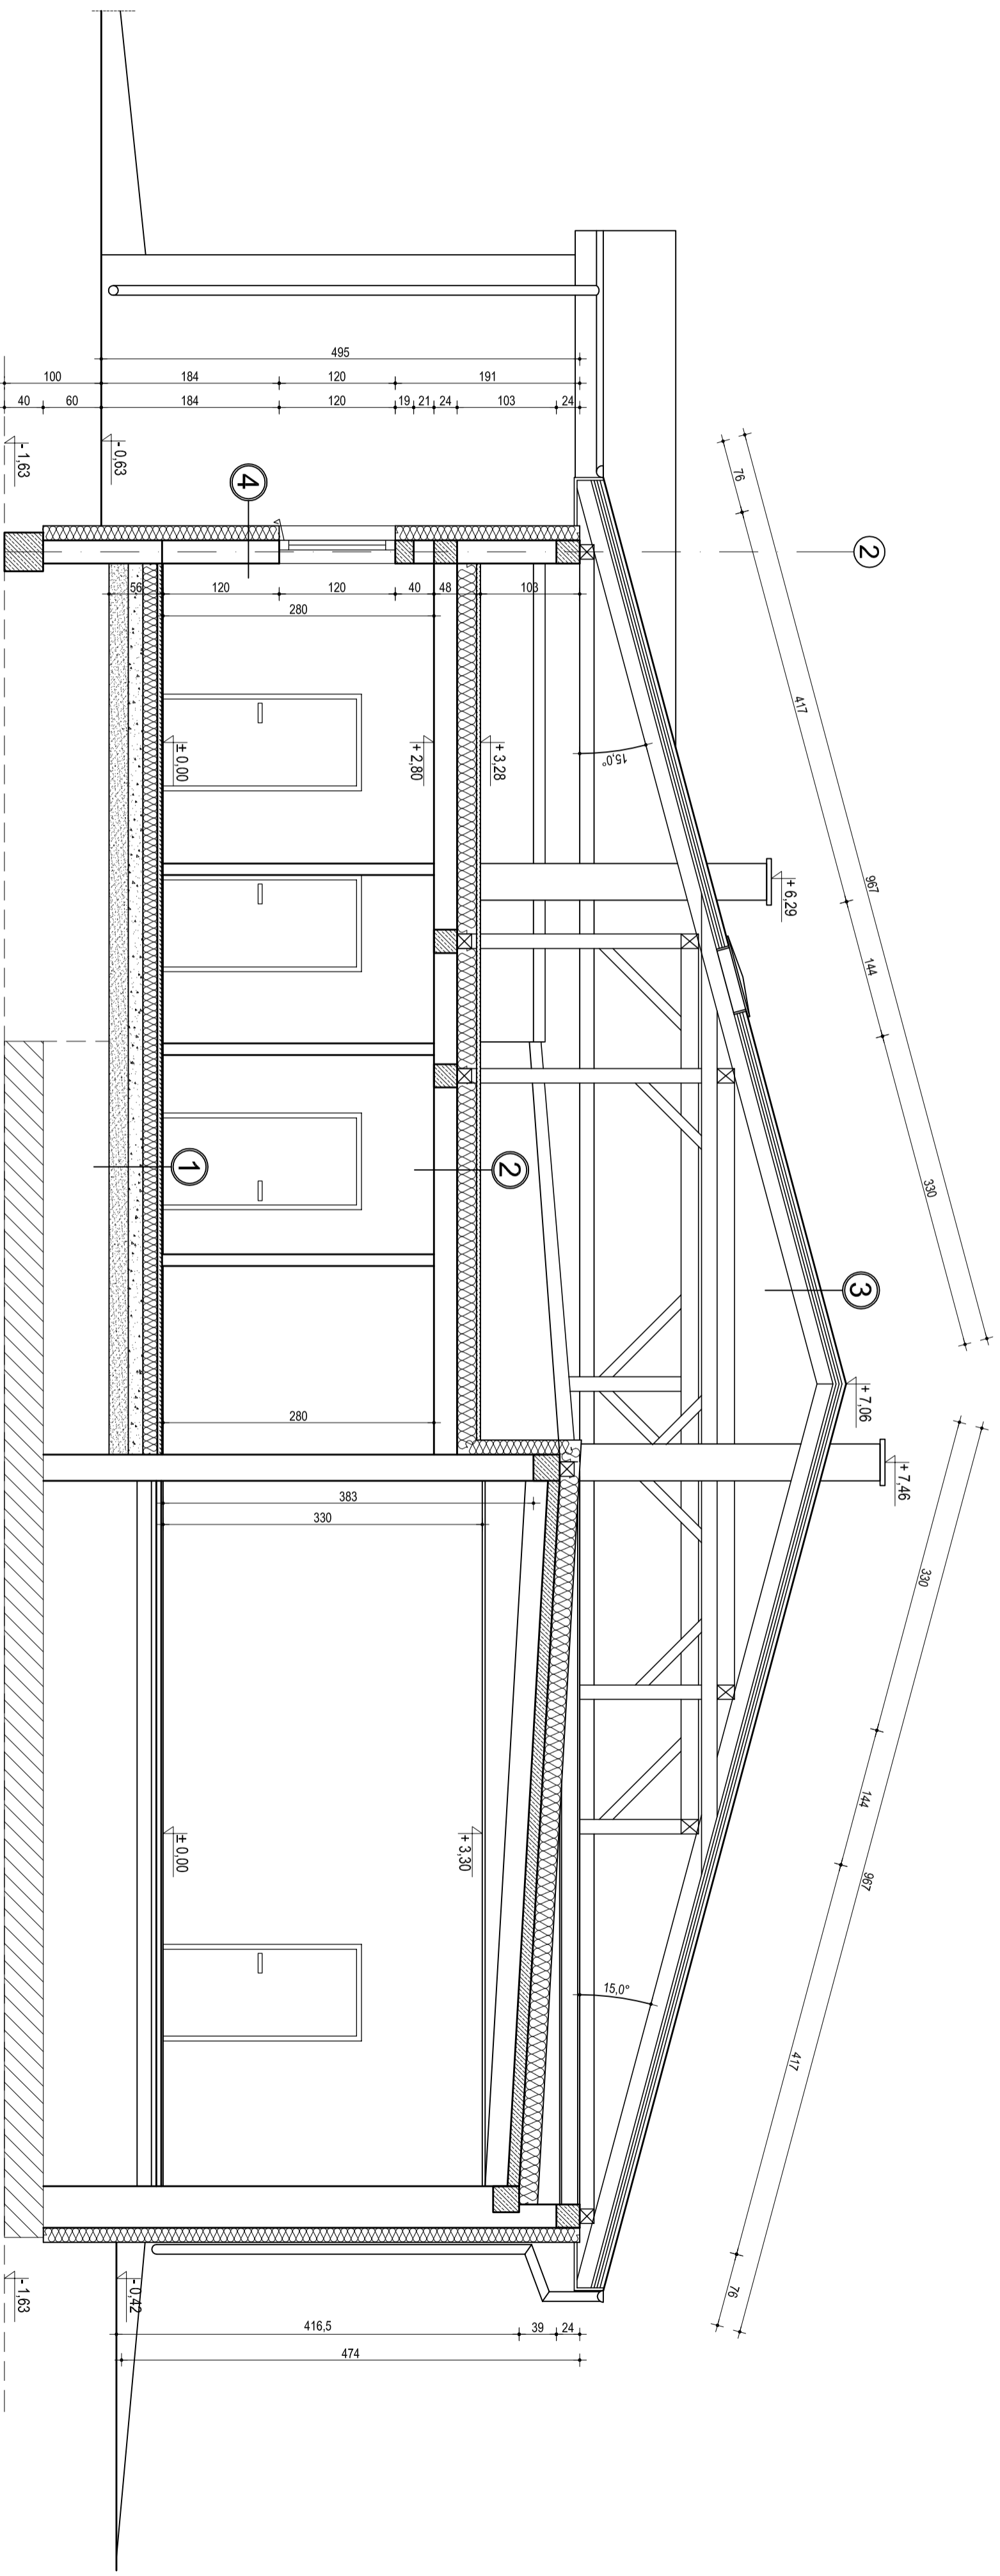


1	
[cm]	WARSTWY
1	Płytki ceramiczne
5	Wylewka betonowa
-	Folia PE
15	Syroplian
-	Folia PE
15	Grubozielen
20	Zagęszczony piasek

2	
[cm]	WARSTWY
4	Wylewka bet.
-	Folia PE
-	Syroplian
24	Folia PE
-	Strop Teriva 4.0/1

3	
[cm]	WARSTWY
-	Błotniakowa
-	Laty i kontydy
-	12x Papa
2,5	Drewniane pale
-	Wartościująca
16	Kotwice

4	
[cm]	WARSTWY
-	Tynk akrylowy
15	Syroplian
24	Bloczek gazobetonowy
-	Tynk wap.-cement.

ISTNIEJĄCE FUNDAMENTY

 PRACOWNIA PROJEKTOWA MAXPOL Zeromskiego 51A tel.: (049) 385-09-57	projektanci:	mgr inż. arch. Jacek Kapusta	inż. i rozbiórka	mgr inż. arch. Jacek Kapusta	nr dpr. bud.	0.2014/	podpis:
	opracował:	mgr inż. arch. Tadeusz Derlatka	146/70	0.2014/			
	opracował:	mgr inż. Mateusz Puchala		0.2014/			
Obiekt: Rozbudowa budynku rezerwy strażackiej z infrastrukturą techniczną Lokalizacja: Kłodzkie, gmin. Gózd Obiekt 0013 - Kłodzkie, ark. 1	Inwestor: Ochotnicza Straż Pożarna w Kłodzku	Tytuł rysunku: Przekrój A-A	nr rysunku: 4/A	skala: 1:50			
Niniejszy projekt jest własnością jego autorów. Kopiowanie, publikowanie oraz wykorzystanie projektu do jakichkolwiek innych celów bez wiedzy i zgody autorów jest zabronione na mocy Ustawy o Prawie Autorskim i prawach pokrewnych z dnia 4 lutego 1994 r. (Dz. U. z 1994r., nr 24, poz.53)							