


## ROZWINIĘCIA POZIOMÓW I PIONÓW KS

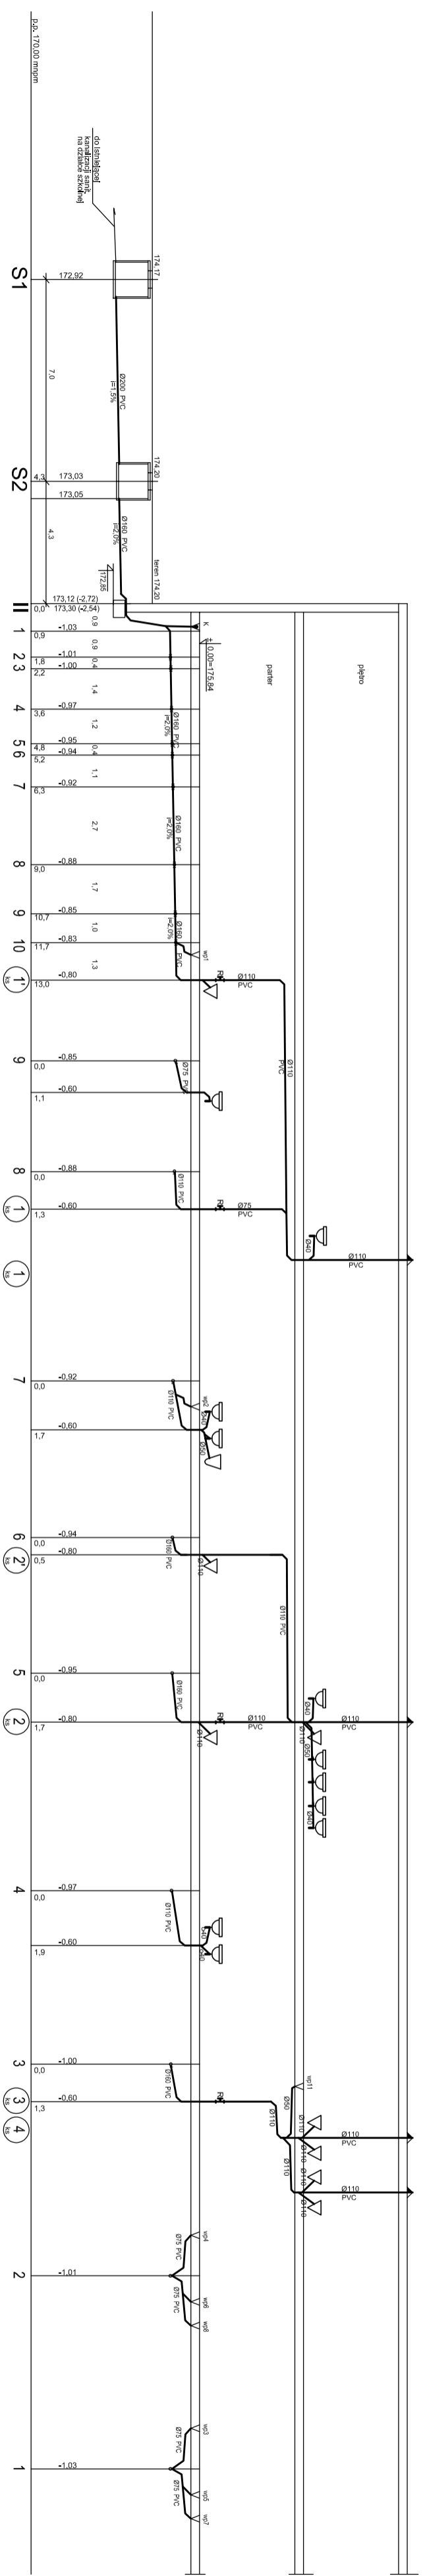

|   |  |   |  |
|---|--|---|--|
