


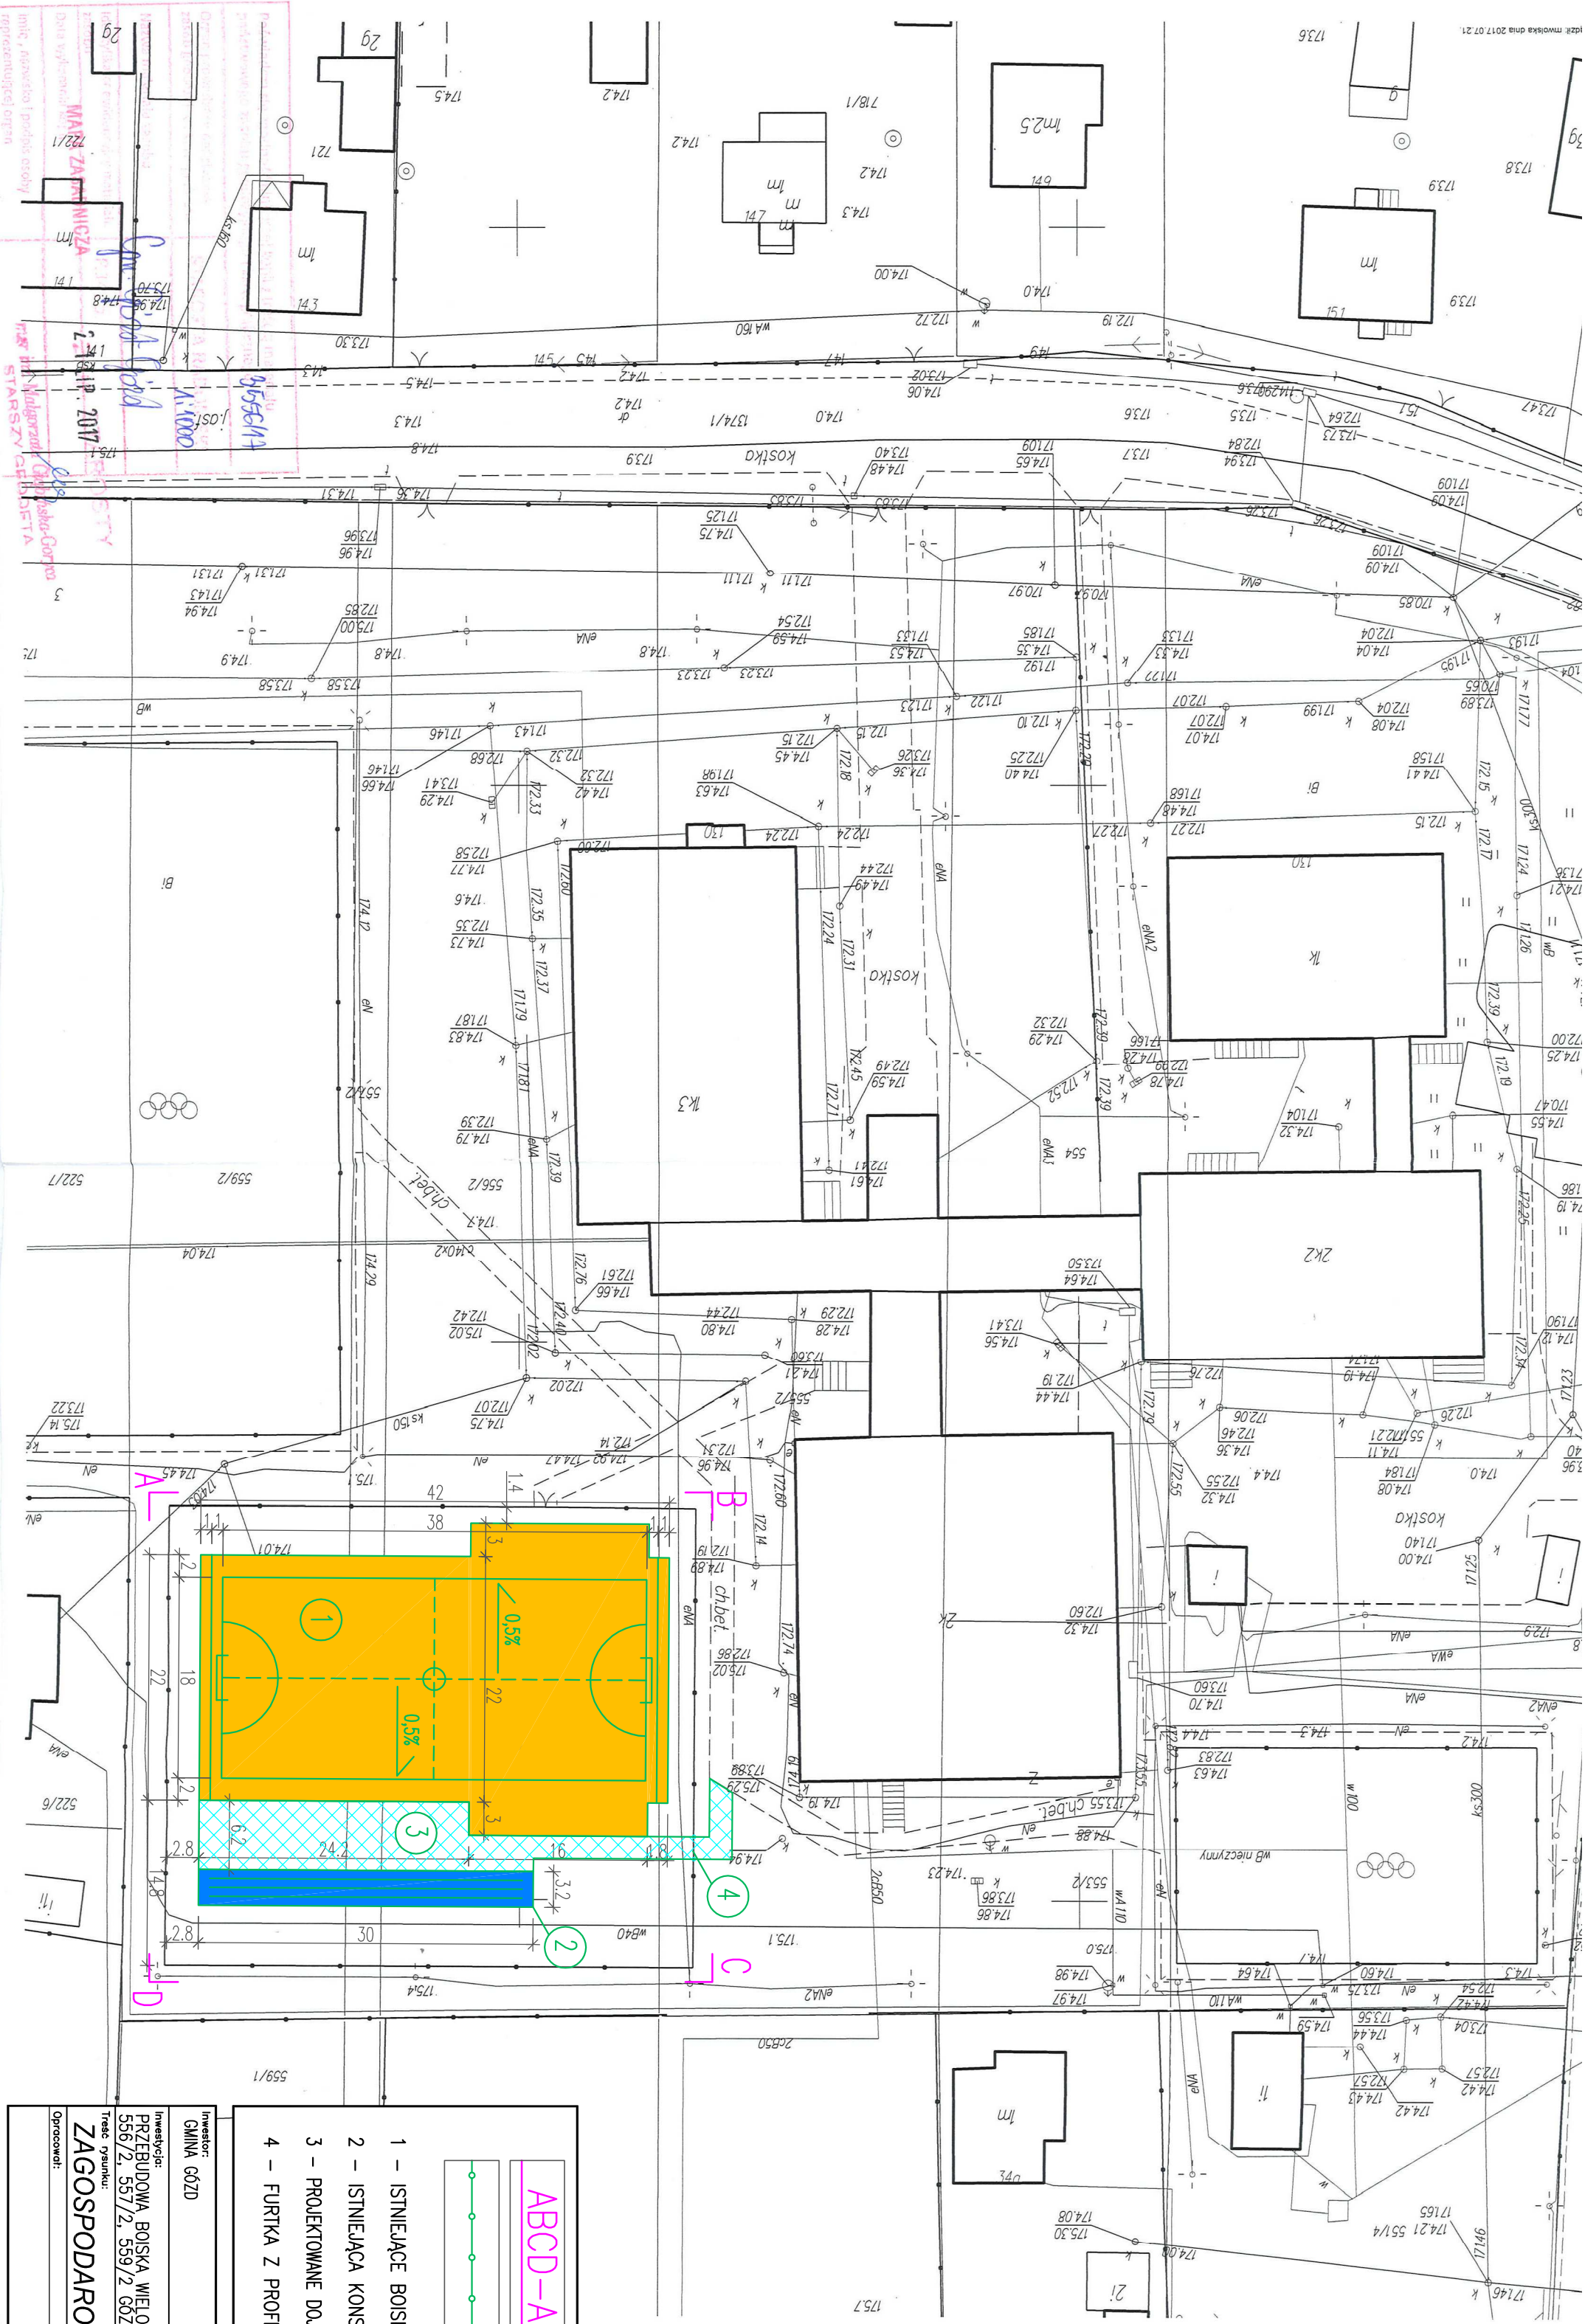

ABCD-A

ZAKRES OPRACOWANIA

ISTNIEJĄCE OGRÓDZENIE

1 – ISTNIEJĄCE BOISKO O NAWIERZCHNI POLIURETANOWEJ

2 – ISTNIEJĄCA KONSTRUKCJA TRYBUN

3 – PROJEKTOWANE DOŚCIE DO TRUBINY Z BET. KOSTKI BRUKOWEJ

4 – FURTKA Z PROFILU ZAMKNIĘTYCH

Investor:
GMINA GÓZD

Wykonawca:
PRZEBUDOWA BOISKA WIELOFUNKCYJNEGO NA DZIAŁKACH NR EWID. 555/2, 556/2, 557/2, 559/2 GÓZD, GMINA GÓZD

Temat projektu:
ZAGOSPODAROWANIE TERENU

Opracował:
Podpis:

Skala:
1:500

Data:
09.2017

Nr rys.:
001