STAROSTWO POWIATOWE
w Radomiu
ul. Domagalskiego 7, 26-600 Radom
tel. 048/ 365 50 ...
e-mail: powiat@radomsko-powiat.pl

EGZ. NR 2

PROJEKT BUDOWLANY
PRZEBUDOWY KLATKI SCHODOWEJ w BUDYNKU PUBLICZNEJ SZKOŁY PODSTAWOWEJ W KLWATCE

Architektura i konstrukcje

LOKALIZACJA: Publiczna Szkoła Podstawowa, kat. IX
Klwatka , działka nr 405, Obręb: 0012 Klwatka, gmina Gózd.

INWESTOR: Gmina Gózd
26-634 Gózd, ul. Radomska 7.

JEDNOSTKA PROJEKTOWANIA: **ART – DOR** Usługi Projektowe, *Dorota Jączyńska*
Radom, ul. Szczawińskiego 6/15.

Autorzy opracowania:

Branża/stanowisko	Imię i nazwisko	Numer uprawnień	Podpis
Architektura/Projektant	mgr inż. arch. Dorota Jączyńska	GP-III-7342/157/92 MA-0301 GP-III-7342/157/92 Dorota Sabina Jączyńska ARCHITEKT IARP	
Architektura/Sprawdzający	mgr inż. arch. Jadwiga Klimkiewicz	UAN-II-K-8386/173/87 mgr inż. arch. Jadwiga Klimkiewicz Uprawnienia budowlane do projektowania bez ograniczeń w specjalności architektonicznej Nr ewid. MA-0351, Nr upr. 173/87	
Konstrukcje/Projektant	mgr inż. Józef Garczyński	GP-III-8386/33/87 mgr inż. Józef Garczyński Upr. budowlane do projektowania, kierowania i nadzorowania robotami budowlanymi bez ograniczeń w specjalności konstrukcyjno-budowlanej nr ew. 33/87	
Konstrukcje/Sprawdzający	mgr inż. Henryk Kolczyński	BUA-III-8386/7/90 mgr inż. HENRYK KOLCZYŃSKI Upr. budowlane do projektowania i wykonawstwa bez ograniczeń w specjalności konstrukcyjno-budowlanej Nr BUA-III-8386/7/90	

Niniejsze opracowanie jest kompletne z punktu widzenia celu, któremu ma służyć. Zostało wykonane zgodnie z obowiązującymi przepisami, normami oraz zasadami wiedzy technicznej, zgodnie z art. 20 ust.4 Ustawy z dn. 7 lipca 1994 (DZ. U. nr 207 poz. 2016 z późniejszymi zmianami.

Radom listopad 2015r

17372

STAROSTWO POWIATOWE
w Radomiu
ul. Domi...skiego 7, 26-600 Rado
tel. 048/ 365 58 01, fax 048/ 365 58
e-mail: powiat@radompowiat.p

Spis zawartości projektu;

1. Strona tytułowa + oświadczenie	str. 1
2. Spis zawartości projektu	str. 2
3. Opis techniczny	str. 3-4
4. Ochrona p.pożarowa	str. 5
5. Informacja dotycząca BiOZ	str. 6-7
6. Opinia techniczna	str. 8-10
7. Obliczenia statyczne	str. 11-13
8. Kopie uprawnień i przynależności do MOIA	str. 14-17
9. Część graficzna – str.	Str. 18-21
- Orientacja	
- Sytuacja	rys. nr.1
- Rzut parteru	rys. nr 2
- Rzut piętra	rys. nr 3

STAROSTWO POWIATOWE
w Radomiu
ul. Domagalskiego 7, 26-600 Radom
tel. 048/ 365 58 01, fax 048/ 365 58 0
e-mail: nowiat@starostwopowiat.pl

Opis techniczny

Do projektu architektoniczno-budowlanego przebudowy klatki schodowej w Publicznej Szkole Podstawowej w Klwatce – Klwatka działka nr 405, gm. Gózd.

Zagospodarowanie działki i powierzchnia zabudowy nie ulegają zmianie.

Działka nr405 nie jest położona w strefie ochrony konserwatorskiej na podstawie ustaleń miejscowego planu zagospodarowania przestrzennego, nie jest objęta żadną z form ochrony przyrody i nie znajduje się w granicach terenu górniczego.

Wpływ projektowanej przebudowy na środowisko.
Projektowana przebudowa klatki schodowej nie jest zaliczana do inwestycji mogących mieć niekorzystny wpływ na środowisko oraz higienę i zdrowie użytkowników budynku i ich otoczenia.

Obszar oddziaływania obiektu nie ulega zmianie, ponieważ nie ulegają zmianie powierzchnia zabudowy obiektu, kubatura i funkcja obiektu.

Opinia geotechniczna – nie dotyczy.

Charakterystyka energetyczna budynku – nie dotyczy. Parametry ścian, ogrzewanie przygotowanie ciepłej wody nie ulegają zmianie.

1. Przedmiot inwestycji
Przedmiotem inwestycji jest przebudowa klatki schodowej prowadzącej z parteru na piętro w Publicznej Szkole Podstawowej w Klwatce. Obecnie w/w klatka nie spełnia obowiązujących warunków technicznych. Przebudowa polega na poszerzeniu do wymiaru 1,50m dwóch podestów i spocznika.

2. Przeznaczenie obiektu.
Publiczna Szkoła Podstawowa w Klwatce jest obiektem użyteczności publicznej.

2.1. Dane liczbowe klatki schodowej.
- Kubatura istniejąca – 98,00m^3
- Kubatura projektowana – 100,60m^3
- Pow. użytkowa istniejąca – 25,61m^2
- Pow. użytkowa projektowana – 26,88m^2

2.2. Program funkcjonalno-użytkowy **PU = 26,88m^2**
- Kl. schodowa - piętro 15,97m^2
- Kl. schodowa - parter 10,91m^2

3. Roboty budowlane.
- Klatka schodowa parter i piętro: osadzenie nadproża stalowego C160, długości 2,90m i wykucie fragmentu muru w ścianie grubości 48cm. Belkę mocować do ściany kotwami śr. 16mm, l=30cm, przy użyciu kleju HILTI HIT-HY50. Belkę osiatkować i otynkować.
- Klatka schodowa spocznik: osadzenie i mocowanie nadproża jw., wykucie muru jw. Belkę na tle muru osiatkować i otynkować, na tle okna obudować płytą g-k na ruszcie stalowym.
- Podesty i spocznik – uzupełnienie posadzki, otynkowanie i malowanie ścian.

4. Wyposażenie stałe i instalacje – nie ulegają zmianie.

5. Warunki bezpieczeństwa i higieny pracy –nie ulegają zmianie.

STAROSTWO POWIATOWE
w Radomiu
ul. Domagalskiego 7, 26-600 Radom
tel. 048/ 365 58 01, fax 048/ 365 58 0
e-mail: powiat@radompowiat.pl

Uwaga: Wszystkie roboty należy wykonać zgodnie z obowiązującymi przepisami, normami i warunkami technicznymi wykonania i odbioru robót budowlano – montażowych. **Wymiary sprawdzać w naturze.**

Opracowała: arch. Dorota Jączyńska

STAROSTWO POWIATOWE
w Radomiu
ul. Domagalskiego 7, 26-600 Radom
tel. 048/36 65 58 0
e-mail: powiat@radombowiat.pl

OCHRONA PRZECIWPOŻAROWA KLATKI SCHODOWEJ W PSP W KLWATCE.

WARUNKI OCHRONY PRZECIWPOŻAROWEJ ULEGAJĄ POPRAWIE.

1. **Powierzchnia:** użytkowa kl. sch.– 26,88 m^2,
   Wysokość (od poziomu parteru) – 7,30m,
   Liczba kondygnacji nadziemnych - II.

2. **Odległość od obiektów sąsiadujących** - budynek szkoły znajduje się w odległości >50m od najbliższego budynku.

3. Substancje palne nie występują.

4. Obciążenie ogniowe – nie występuje,

5. **Kategoria zagrożenia** - ZL III. Ilość osób przebywających jednocześnie w sali dydaktycznej na I piętrze 21 osób.

6. **Zagrożenie wybuchem** – nie występuje.

7. **Strefy pożarowe**: dla ZL III w budynku niskim strefa dopuszczalna wynosi 8000m^2, remontowane powierzchnie nie przekraczają w/w wartości

8. **Klasa odporności pożarowej budynku** – D,

9. **Warunki ewakuacji:** z sali dydaktycznej przejście ewakuacyjne nie przekracza 40m, dojście ewakuacyjne nie przekracza 30m, drzwi szer. 1,40m, drzwi wewnętrzne między komunikacją a klatką schodową szer. 1,40m, EI30.

10. **Zabezpieczenie przeciwpożarowe instalacji użytkowych:** instalacja elektroenergetyczna – wyłącznik przeciwpożarowy i wyłączniki różnicowo-prądowe, instalacja odgromowa zgodnie z normą PN-86/E-05003.

11. **Urządzenia przeciwpożarowe** – hydranty wewnętrzne.

12. **Wyposażenie w gaśnice** - gaśnica proszkowa o masie 4kg środka gaśniczego, w szatni na I piętrze, w miejscu widocznym i łatwo dostępnym.

13. **Hydrant zewnętrzny**, istniejący na działce szkolnej, w odległości mniejszej od 50m.

14. **Droga pożarowa** – dojazd drogą krajową.

Opracowała: arch. Dorota Jączyńska

STAROSTWO POWIATOWE
w Radomiu
ul. Domagalskiego 7, 26-600 Radom
tel. 048/ 365 58 01, fax 048/ 365 58 0
e-mail: powiat@radompowiat.pl

INFORMACJA DOTYCZĄCA BEZPIECZEŃSTWA I OCHRONY ZDROWIA

1. **Nazwa i adres obiektu budowlanego.**
   P.B. Przebudowy klatki schodowej w budynku Publicznej Szkoły Podstawowej w Klwatce, Klwatka, działka nr 405, gmina Gózd.

2. **Inwestor.**
   Gmina Gózd, 26-634 Gózd, ul. Radomska 7.

3. **Imię i nazwisko projektanta sporządzającego informacje.**
   mgr inż. arch. Dorota Jączyńska

4. **Zakres robót dla całego zamierzenia budowlanego.**
   - roboty rozbiórkowe,
   - roboty betonowe, murowe,
   - roboty tynkowe i okładzinowe,
   - roboty podłogowe,
   - roboty montażowe,
   - roboty wykończeniowe,

5. **Wykaz istniejących obiektów budowlanych.**
   Wszystkie roboty wykonywane będą wewnątrz budynku.

6. **Elementy zagospodarowania działki stwarzające zagrożenie –** nie występują.

7. **Przewidywane zagrożenia występujące podczas realizacji robót.**
   - roboty na drabinach,
   - roboty związane z użyciem sprzętu budowlanego,

   Przewidywane zagrożenie związane z realizacją robót budowlanych wymienionych powyżej:
   - upadek z wysokości,
   - uszkodzenie głowy, wzroku, kończyn i układu oddechowego,
   - porażenie prądem,

8. **Sposób prowadzenia instruktażu pracowników przed przystąpieniem do realizacji robót szczególnie niebezpiecznych.**
   Prace szczególnie niebezpieczne występujące przy planowanym zamierzeniu budowlanym to prace na wysokości.
   Przed przystąpieniem do w/w robót należy:
   a) Poinformować pracowników, że przy pracach należy stosować odpowiednie środki zabezpieczające,
   b) Instruktaż pracowników powinien zawierać;
   - imienny podział pracy,
   - harmonogram (kolejność) wykonywania zadań,
   - szczegółowe wymagania bezpieczeństwa i higieny pracy przy poszczególnych czynnościach,
   -wykaz środków ochrony indywidualnej,

   c) Sposób prowadzenia instruktażu stanowiskowego
   Szkolenie powinno być prowadzone w formie instruktażu – na stanowisku na którym będzie zatrudniony instruowany pracownik, na podstawie szczegółowego programu opracowanego przez organizatora szkolenia. Szkolenie powinno uwzględniać następujące etapy:

STAROSTWO POWIATOWE
w Radomiu
ul. Domagalskiego 7, 26-600 Radom
tel. 048/ 365 58 01, fax 048/ 365 58 0
e-mail: powiat@radompowiat.pl

- rozmowę wstępną instruktora z instruowanym pracownikiem,
- pokaz i objaśnienie przez instruktora całego procesu pracy, który ma być realizowany przez pracownika,

próbne wykonywanie procesu pracy przez pracownika przy korygowaniu przez instruktora sposobów wykonywania pracy,

- samodzielna praca instruowanego pracownika pod nadzorem instruktora,
- sprawdzenie i ocena przez instruktora sposobu wykonywania pracy przez pracownika,

Jeżeli pracownik wykonuje prace na różnych stanowiskach szkolenie powinno uwzględniać wszystkie rodzaje prac, które będą należały do zakresu pracy pracownika.

9. Środki techniczne i organizacyjne zapobiegające niebezpieczeństwom wynikającym z wykonywania robót budowlanych w strefach szczególnego zagrożenia.

9.1. Podstawowe środki techniczne zapobiegające niebezpieczeństwom to:

9.1.1. Środki ochrony indywidualnej;
- środki ochrony przed upadkiem z wysokości,
- odzież ochronna,
- hełmy ochronne,
- środki ochrony kończyn górnych i dolnych,
- środki ochrony wzroku i słuchu,
- środki ochrony układu oddechowego przed pyłem,

9.1.2. Odpowiednie narzędzia pracy z aktualnymi świadectwami badań i trwale oznakowane,
9.1.3. Wykonanie właściwego zagospodarowania terenu budowy,
9.1.4. Odpowiednie oznakowanie stref niebezpiecznych,

9.2. Środki organizacyjne zapobiegające niebezpieczeństwom to:

- zamawiający będzie koordynował kolejność wykonywanych prac na podstawie sporządzonego harmonogramu,
- bezpośredni nadzór nad bezpieczeństwem i ochroną zdrowia na stanowiskach pracy sprawowany przez kierownika robót oraz mistrza, stosownie do zakresu obowiązków,
- powierzenie robót odpowiednio wyszkolonym pracownikom którzy;
  * posiadają kwalifikacje przewidziane odrębnymi przepisami dla danego stanowiska,
  * uzyskają orzeczenie lekarskie o dopuszczeniu do określonej pracy,
- przeprowadzenie instruktażu,
- zapewnienie łączności na i z placem budowy,
- zorganizowanie punktu pierwszej pomocy wyposażonego w apteczkę,
- umieszczenie na widocznym miejscu tablicy z adresami i telefonami najbliższego punktu lekarskiego, najbliższej straży pożarnej, policji i pogotowia ratunkowego,
- prace w warunkach szczególnego zagrożenia dla zdrowia i życia ludzkiego należy wykonywać na podstawie polecenia pisemnego przy zastosowaniu odpowiednich środków zabezpieczających zdrowie i życie ludzkie.

Podstawa opracowania – ROZPORZĄDZENIE MINISTRA INFRASTRUKTURY z dnia 23 czerwca 2003 roku w sprawie informacji dotyczącej bezpieczeństwa i ochrony zdrowia oraz planu bezpieczeństwa i ochrony zdrowia - Dz. Ustaw 120 poz. 1126.

opracowała: mgr inż. arch. Dorota Jączyńska

STAROSTWO POWIATOWE
w Radomiu
ul. Domagalskiego 7, 26-600 Radom
tel. 048/ 365 58 01, fax 048/ 365 58 0
e-mail: powiat@radompowiat.pl

USŁUGI PROJEKTOWE MGR INŻ. JÓZEF GARCZYNSKI
26-600 Radom ul. 25 Czerwca 68
tel./0-48/ 363-96-97

OPINIA TECHNICZNA
dotycząca stanu technicznego budynku PSP w Klwatce w aspekcie przebudowy klatki schodowej.

ADRES OBIEKTU : Klwatka, dz. nr 405, gm. Gózd

ZLECENIODAWCA : Gmina Gózd

OPRACOWAŁ: mgr inż. Józef Garczyński .....

mgr inż. Józef Garczyński
Upr. budowlane do projektowania, kierowania i nadzorowania robotami budowlanymi bez ograniczeń w specjalności konstrukcyjno-budowlanej
nr ... 33/87

RADOM , listopad 2015 R.

8.

STAROSTWO POWIATOWE
w Radomiu
ul. Domarzelskiego 7, 26-60[illegible] Radom
tel. 048/ 3[illegible] fax 048/ 3[illegible]
e-mail: powiat@radompowiat.p[illegible]

ZAWARTOŚĆ OPRACOWANIA:

I. CZĘŚĆ OPISOWA

1.0 DANE OGÓLNE

1.1 Podstawa opracowania
1.2 Przedmiot , cel i zakres opracowania
1.3 Opis ogólny

2.0 OPIS STANU TECHNICZNEGO ELEMENTÓW KONSTRUKCYJNYCH

3.0 WNIOSKI I ZALECENIA

1. DANE OGÓLNE

1.1 Podstawa opracowania

- zlecenie od inwestora
- oględziny obiektu , odkrywki fundamentów ,
- informacje uzyskane od użytkowników budynku,
- dokumentacja archiwalna
- normy budowlane , literatura techniczna .

1.2 Przedmiot cel i zakres opracowania

Przedmiotem opracowania jest budynek PSP, zlokalizowany w Klwatce na działce nr 405.
Celem opracowania jest ustalenie aktualnego stanu technicznego poszczególnych elementów konstrukcyjnych , opisanie występujących w budynku niekorzystnych zjawisk i robót budowlanych niezbędnych do określenia możliwości przebudowy klatki schodowej.
Opinia techniczna obejmuje wyłącznie zagadnienia budowlano -konstrukcyjne i nie odnosi się do zagadnień związanych z ochroną cieplną oraz istniejącymi instalacjami wewnętrznymi.

1.3 Opis ogólny

Omawiany budynek jest obiektem dwukondygnacyjnym , o podłużnym układzie ścian nośnych , częściowo podpiwniczony , wykonany w technologii tradycyjnej , ze ścianami murowanymi.
Fundamenty w postaci ław wylewanych z betonu żwirowego B15.

2. OPIS STANU TECHNICZNEGO ELEMENTÓW KONSTRUKCYJNYCH

2.1 Ściany fundamentowe - wykonano jako ceglane.
Oględziny zewnętrzne wykazały dobry stan techniczny. Nie stwierdzono oznak korozji ani spękań.

2.2 Ściany – Mury z cegły czerwonej pełnej, zewnętrzne gr. 60cm, wewnętrzne gr. 46cm, nie wykazują spękań , rozwarstwień i ubytków. Pojedyncze elementy nie są zniszczone , posiadają dostateczną wytrzymałość. Tynki cementowo-wapienne bez ubytków. Ogólny stan techniczny murów dobry.

STAROSTWO POWIATOWE
w Radomiu
ul. Domagalskiego 7, 26-600 Radom
tel. 048/ 365 58 01, fax 048/ 365 58 0
e-mail: [illegible]@[illegible]mpowiat.pl

2.3 Klatka schodowa – schody żelbetowe, wylewane bez ugięć i zarysowań. Stan techniczny dobry.

3.0 WNIOSKI I ZALECENIA

Na podstawie zebranych materiałów z wizji lokalnej , oraz sprawdzających obliczeń statyczno-wytrzymałościowych stwierdza się ,że:

- istniejące ściany przenoszą bezpiecznie istniejące obciążenia i po skuciu fragmentów ścian klatki schodowej i osadzeniu nadproży stalowych nadal będą przenosić bezpiecznie istniejące obciążenia,
- istniejące ławy przenoszą bezpiecznie obciążenia ze ścian na podłoże gruntowe.

Budynek PSP wykonano zgodnie zasadami obowiązującymi w budownictwie.
Elementy konstrukcyjne spełniają stany graniczne nośności i użytkowania.
W obiekcie można przebudować klatkę schodową.
Roboty budowlane polegać będą na skuciu fragmentów muru i osadzeniu nadproży stalowych i nie będą stanowić zagrożenia dla istniejącego budynku. Rozwiązania wg załączonego projektu.

Opracował: mgr inż. Józef Garczyński

mgr inż. Józef Garczyński
Upr. budowlane do projektowania, kierowania i nadzorowania robotami budowlanymi bez ograniczeń w specjalności konstrukcyjno-budowlanej
nr ewid. 33/87

STAROSTWO POWIATOWE
w Radomiu
ul. Domagalskiego 7, 26-600 Radom
tel. 048/ 365 58 01, fax 048/ 365 58 0
e-mail: powiat@radomsoowia: pl

OBLICZENIA STATYCZNE
1.0 NADPROŻA STALOWE

l_0 = 2,45x1,05=2,57 m
Obc. ;
- ze ściany h=2,22m 2,22x5,50 = 12,21 kN/m

SCHEMAT BELKI

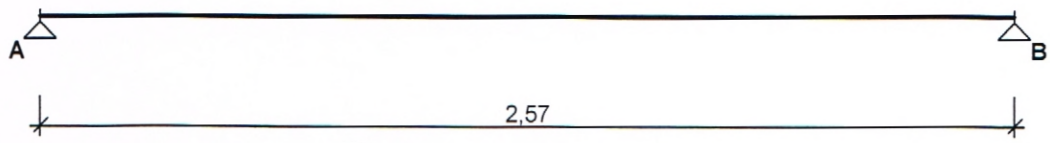

Parametry belki:
- współczynnik obciążenia dla ciężaru własnego belki γ_f = 1,10

OBCIĄŻENIA OBLICZENIOWE BELKI

Przypadek **P1: Przypadek 1** (γ_f = 1,20)
Schemat statyczny (ciężar belki uwzględniony automatycznie):

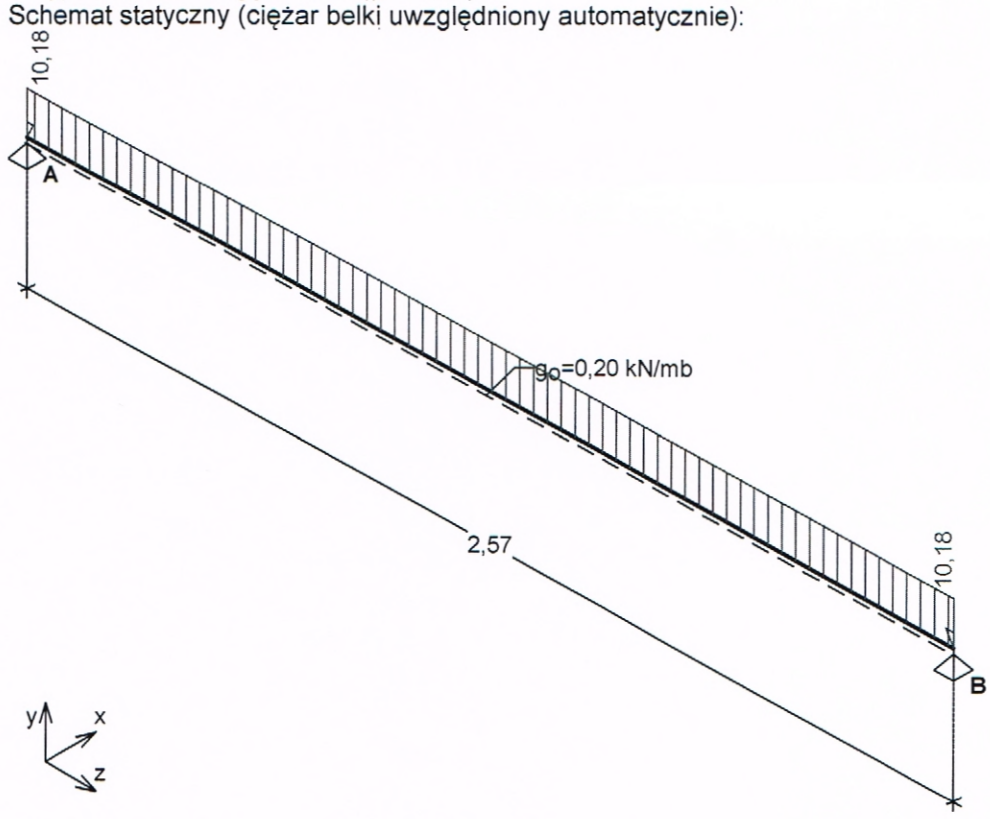

WYKRESY SIŁ WEWNĘTRZNYCH

Przypadek **P1: Przypadek 1**

Momenty zginające [kNm]:

STAROSTWO POWIATOWE
w Radomiu
ul. Domagalskiego 7, 26-600 Radom
tel. 048/ 365 58 01, fax 048/ 365 58 0
e-mail: powiat@radompowia. p

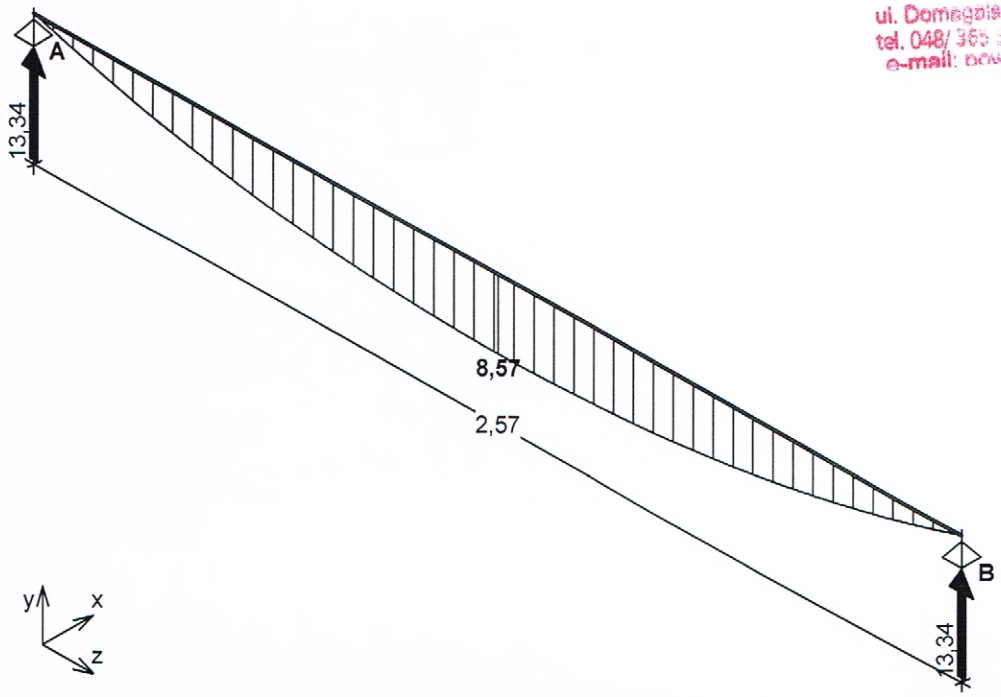

ZAŁOŻENIA OBLICZENIOWE DO WYMIAROWANIA

Wykorzystanie rezerwy plastycznej przekroju: tak;
Parametry analizy zwichrzenia:
- obciążenie przyłożone na pasie górnym belki;
- obciążenie działa w dół;
- brak stężeń bocznych na długości przęseł belki;

WYMIAROWANIE WG PN-90/B-03200

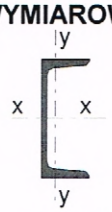

Przekrój: **C 160**

$A_v = 12{,}0\ cm^2$, $m = 18{,}8\ kg/m$

$J_x = 925\ cm^4$, $J_y = 85{,}3\ cm^4$, $J_\omega = 3370\ cm^6$, $J_T = 7{,}70\ cm^4$, $W_x = 116\ cm^3$

Stal: **St3**

<u>Nośności obliczeniowe przekroju:</u>

- zginanie: klasa przekroju 1 $M_R = 18{,}70$ kNm
- ścinanie: klasa przekroju 1 $V_R = 149{,}64$ kN

<u>Nośność na zginanie</u>

Przekrój z = 1,28 m

Współczynnik zwichrzenia $\varphi_L = 0{,}767$

Moment maksymalny $M_{max} = 8{,}57$ kNm

(52) $M_{max} / (\varphi_L \cdot M_R) = 0{,}598 < 1$

<u>Nośność na ścinanie</u>

Przekrój z = 2,57 m

Maksymalna siła poprzeczna $V_{max} = -13{,}34$ kN

(53) $V_{max} / V_R = 0{,}089 < 1$

<u>Nośność na zginanie ze ścinaniem</u>

$V_{max} = (-)13{,}34$ kN $< V_o = 0{,}3 \cdot V_R = 44{,}89$ kN $\rightarrow$ warunek niemiarodajny

<u>Stan graniczny użytkowania</u>

Przekrój z = 1,28 m

Ugięcie maksymalne $f_{k,max} = 2{,}60$ mm

STAROSTWO POWIATOWE
w Radomiu
ul. Domagalskiego 7, 26-600 Radom
tel. 048/ 365 58 01 fax 048/ 365 58 0
e-mail: powiat@radompowia. pl

Ugięcie graniczne $f_{gr} = l_o / 200 = 12,85$ mm

$f_{k,max} = 2,60$ mm $<$ $f_{gr} = 12,85$ mm (20,2%)

Przyjęto belkę stalową z C160.

mgr inż. Józef Garczyński
Upr. budowlane do projektowania,
kierowania i nadzorowania robotami
budowlanymi bez ograniczeń w
specjalności konstrukcyjno-budowlanej
nr ewid. 33/87

mgr inż. HENRYK KOŁCZYNSKI
Upr. budowlane do projektowania
i wykonawstwa bez ograniczeń
w specjalności konstrukcyjno-budowlanej
Nr BUA-III-8386/7/90

IZBA ARCHITEKTÓW
RZECZYPOSPOLITEJ POLSKIEJ

Mazowiecka Okręgowa Rada Izby Architektów RP

ZAŚWIADCZENIE - ORYGINAŁ

(wypis z listy architektów)

Mazowiecka Okręgowa Rada Izby Architektów RP zaświadcza, że:

mgr inż. arch. Dorota Sabina JĄCZYŃSKA

posiadająca kwalifikacje zawodowe do pełnienia samodzielnych funkcji technicznych w budownictwie w specjalności architektonicznej i w zakresie posiadanych uprawnień nr **GP-III-7342/157/92**, jest wpisana na listę członków Mazowieckiej Okręgowej Izby Architektów RP pod numerem: **MA-0301.**

Członek czynny od: 20-01-2002 r.

Data i miejsce wygenerowania zaświadczenia: 05-05-2015 r. Warszawa.

Zaświadczenie jest ważne do dnia: **31-01-2016 r.**

Podpisano elektronicznie w systemie informatycznym Izby Architektów RP przez:
Anatol Kuczyński, Sekretarz Okręgowej Rady Izby Architektów RP.

Nr weryfikacyjny zaświadczenia:

MA-0301-FD64-7357-C453-5771

Dane zawarte w niniejszym zaświadczeniu można sprawdzić podając nr weryfikacyjny zaświadczenia w publicznym serwisie internetowym Izby Architektów: www.izbaarchitektow.pl lub kontaktując się bezpośrednio z właściwą Okręgową Izbą Architektów RP.

Radom, 1992-09-22

WOJEWODA RADOMSKI
Nr GP-III-7342/157/92

STWIERDZENIE PRZYGOTOWANIA ZAWODOWEGO

do pełnienia samodzielnych funkcji technicznych w budownictwie

Na podstawie § 2 ust. 1 pkt 1 i ust. 3, § 5 ust. 1 pkt 1, § 4 ust. 1, § 7, § 13 ust. 1 pkt 1 i § 13 ust. 1 rozporządzenia Ministra Gospodarki Terenowej i Ochrony Środowiska z dnia 20 lutego 1975 r. w sprawie samodzielnych funkcji technicznych w budownictwie (Dz. U. Nr 8, poz. 46) z późniejszymi zmianami.

stwierdza się, że:

PANI JĄCZYŃSKA DOROTA SABINA

magister inżynier architekt
(uzyskanie tytuł zawodowy)

urodzony dnia 22 kwietnia 1959 r. w Radomiu

posiada przygotowanie zawodowe, upoważniające do wykonywania samodzielnej funkcji

projektanta oraz kierownika budowy i robót

w specjalności architektonicznej

PANI JĄCZYŃSKA DOROTA SABINA

jest upoważniony do

1/ sporządzania projektów w zakresie rozwiązań :
   a/ architektonicznych wszelkich obiektów budowlanych,
   b/ konstrukcyjno - budowlanych w zakresie obiektów budowlanych z wyłączeniem fundamentów głębokich i trudniejszych konstrukcji statycznie niewyznaczalnych,
2/ do kierowania, nadzorowania i kontrolowania technicznego budowy, kierowania i kontrolowania wytwarzania konstrukcyjnych elementów budowlanych oraz oceniania i badania stanu technicznego obiektów budowlanych - z wyłączeniem konstrukcji fundamentów głębokich i trudniejszych konstrukcji statycznie niewyznaczalnych.

Otrzymuje :
Pani Jączyńska Dorota Sabina
ul. Szczawińskiego 6 m 15
26 - 600 Radom

z up. Wojewody
mgr inż. arch.
DYREKTOR WYDZIAŁU GOSPODARKI PRZESTRZENNEJ

STAROSTWO POWIATOWE w Radomiu
ul. Żeromskiego 7, 26-600 Radom
tel. 48 365 58 01, fax 48 365 65 58 0
www.powiatradomski.pl

Dorota Jączyńska
Ogł. upr. architekt
Uprawnienia do projektowania bez ograniczeń w specjalności architektonicznej nr ewid. 157/92

ZA ZGODNOŚĆ Z ORYGINAŁEM

14.

URZĄD WOJEWÓDZKI
W RADOMIU
WYDZIAŁ
PLANOWANIA PRZESTRZENNEGO,
URBANISTYKI, ARCHITEKTURY
I NADZORU BUDOWLANEGO

Radom, 1988-03-29

Nr UAN-II-K-8386/173/87

STWIERDZENIE PRZYGOTOWANIA ZAWODOWEGO

do pełnienia samodzielnych funkcji technicznych w budownictwie

Na podstawie § 13 ust. 1 pkt 1, § 4 ust. 1 i 2, § 7

i § 13 ust. 1 rozporządzenia Ministra Gospodarki Terenowej i Ochrony Środowiska z dnia 20 lutego 1975 r. w sprawie samodzielnych funkcji technicznych w budownictwie (Dz. U. Nr 8, poz. 46)

stwierdza się, że:

OBYWATEL JADWIGA TERESA KUBA

magister inżynier architekt
(wymienić tytuł zawodowy)

urodzony dnia 05 października 1958 r. w Łagowie

posiada przygotowanie zawodowe, upoważniające do wykonywania samodzielnej funkcji

projektanta

w specjalności architektonicznej

OBYWATEL JADWIGA TERESA KUBA

jest upoważniony do

1/ sporządzania projektów w zakresie rozwiązań :
   a/ architektonicznych wszelkich obiektów budowlanych,
   b/ konstrukcyjno - budowlanych obiektów budowlanych w budownictwi osób fizycznych- z wyłączeniem konstrukcji fundamentów głębok i trudniejszych konstrukcji statycznie niewyznaczalnych,
2/ w budownictwie osób fizycznych - do kierowania, nadzorowania i kontrolowania budowy, kierowania i kontrolowania wytwarzania konstrukcyjnych elementów budowlanych oraz oceniania i badania s technicznego obiektów budowlanych - z wyłączeniem konstrukcji fundamentów głębokich i trudniejszych konstrukcji statycznie nie wyznaczalnych.

Otrzymuje :

Ob. Jadwiga Teresa Kuba
ul. Osiedlowa 16 m 44
26 - 600 Radom

URZĄD WOJEWÓDZKI W RADOMIU

DYREKTOR WYDZIAŁU
mgr inż. arch. Władysława Kacprzyka
Główny Architekt Wojewódzki

15.

IZBA ARCHITEKTÓW
RZECZYPOSPOLITEJ POLSKIEJ

Mazowiecka Okręgowa Rada Izby Architektów RP

ZAŚWIADCZENIE - ORYGINAŁ

(wypis z listy architektów)

Mazowiecka Okręgowa Rada Izby Architektów RP zaświadcza, że:

mgr inż. arch. Jadwiga Teresa KLIMKIEWICZ

posiadająca kwalifikacje zawodowe do pełnienia samodzielnych funkcji technicznych w budownictwie w specjalności architektonicznej i w zakresie posiadanych uprawnień nr **UAN-II-K-8386/173/87**, jest wpisana na listę członków Mazowieckiej Okręgowej Izby Architektów RP pod numerem: **MA-0351.**

Członek czynny od: 20-01-2002 r.

Data i miejsce wygenerowania zaświadczenia: 02-02-2015 r. Warszawa.

Zaświadczenie jest ważne do dnia: **31-01-2016 r.**

Podpisano elektronicznie w systemie informatycznym Izby Architektów RP przez:
Anatol Kuczyński, Sekretarz Okręgowej Rady Izby Architektów RP.

Nr weryfikacyjny zaświadczenia:

MA-0351-4A43-1C31-5C36-8BC7

STAROSTWO POWIATOWE
w Radomiu
ul. Domagalskiego 7, 26-600 Radom
tel. 048/ 365 58 01, fax 048/ 365 58 0
e-mail: powiat@radomsko.pl

Dane zawarte w niniejszym zaświadczeniu można sprawdzić podając nr weryfikacyjny zaświadczenia w publicznym serwisie internetowym Izby Architektów: www.izbaarchitektow.pl lub kontaktując się bezpośrednio z właściwą Okręgową Izbą Architektów RP.

ZA ZGODNOŚĆ
Z ORYGINAŁEM

Dorota Jączyńska
Pracownik Biura
uprawnionego do projektowania
budynków w specjalności
architektonicznej nr ewid. 137/92

URZĄD WOJEWÓDZKI
w RADOMIU
Wydział Gospodarki Przestrzennej

Radom, 1990-VI-26

Nr GP-III-8386/33/87

STWIERDZENIE PRZYGOTOWANIA ZAWODOWEGO

do pełnienia samodzielnych funkcji technicznych w budownictwie

Na podstawie § 13 ust. 1 pkt 2, § 6 ust. 3, § 5 ust. 1, § 7, § 6 ust. 1 i § 13 ust. 1 rozporządzenia Ministra Gospodarki Terenowej i Ochrony Środowiska z dnia 20 lutego 1975 r. w sprawie samodzielnych funkcji technicznych w budownictwie (Dz. U. Nr 8, poz. 46)

stwierdza się, że:

PAN JÓZEF GARCZYŃSKI

magister inżynier budownictwa
(uzyskiwane tytuł zawodowy)

urodzony dnia 14 maja 1959 r. w Dąbrowie

posiada przygotowanie zawodowe, upoważniające do wykonywania samodzielnej funkcji

projektanta oraz kierownika budowy i robót

w specjalności konstrukcyjno - budowlanej

PAN JÓZEF GARCZYŃSKI

jest upoważniony do

/ sporządzania projektów w zakresie rozwiązań konstrukcyjno - budowlanych budynków oraz innych budowli, z wyłączeniem linii, węzłów i stacji kolejowych, dróg oraz lotniskowych dróg startowych i manipulacyjnych, mostów, budowli hydrotechnicznych i melioracji wodnych,

/ sporządzania w budownictwie osób fizycznych projektów w zakresie rozwiązań architektonicznych :

a/ budynków inwentarskich i gospodarczych, adaptacji projektów typowych i powtarzalnych innych budynków oraz sporządzania planów zagospodarowania działki związanych z realizacją tych budynków,

b/ budowli nie będących budynkami,

/ kierowania, nadzorowania i kontrolowania budowy i robót, kierowania i kontrolowania wytwarzania konstrukcyjnych elementów budowlanych oraz oceniania i badania stanu technicznego w zakresie wszelkich budynków oraz innych budowli, z wyłączeniem linii, węzłów i stacji kolejowych, dróg oraz lotniskowych dróg startowych i manipulacyjnych, mostów, budowli hydrotechnicznych i wodnomelioracyjnych.

Otrzymuje :
Pan Józef Garczyński
ul. Komandosów 2 m 320
26 - 600 Radom

Z upoważnienia Wojewody
mgr inż. arch. Krzysztof Gorlatka

POLSKA IZBA INŻYNIERÓW BUDOWNICTWA

Zaświadczenie
o numerze weryfikacyjnym:
MAZ-YY3-4JU-SEM *

Pan JÓZEF GARCZY SKI o numerze ewidencyjnym MAZ/BO/4118/01
adres zamieszkania MILEJOWICE UL.JAWOROWA 4, 26-652 Zakrzew k Radomia
jest cz onkiem Mazowieckiej Okr gowej Izby In ynierów Budownictwa i posiada wymagane ubezpieczenie od odpowiedzialno ci cywilnej.
Niniejsze za wiadczenie jest wa ne od 2015-01-01 do 2015-12-31.

Za wiadczenie zosta o wygenerowane elektronicznie i opatrzone bezpiecznym podpisem elektronicznym weryfikowanym przy pomocy wa nego kwalifikowanego certyfikatu w dniu 2014-11-17 roku przez:

Mieczys aw Grodzki, Przewodnicz cy Rady Mazowieckiej Okr gowej Izby In ynierów Budownictwa.

(Zgodnie art. 5 ust 2 ustawy z dnia 18 wrze nia 2001 r. o podpisie elektronicznym (Dz. U. 2001 Nr 130 poz. 1450) dane w postaci elektronicznej opatrzone bezpiecznym podpisem elektronicznym weryfikowanym przy pomocy wa nego kwalifikowanego certyfikatu s równowa ne pod wzgl dem skutków prawnych dokumentom opatrzonym podpisami w asnor cznymi.)

* Weryfikacj poprawno ci danych w niniejszym za wiadczeniu mo na sprawdzi za pomoc numeru weryfikacyjnego za wiadczenia na stronie Polskiej Izby In ynierów Budownictwa www.piib.org.pl lub kontaktuj c si z biurem w a ciwej Okr gowej Izby In ynierów Budownictwa.

Dorota Jączyńska
Uprawnienia budowlane do projektowania bez ograniczeń w specjalności architektonicznej nr ewid. 157/92

ZA ZGODNOŚĆ Z ORYGINAŁEM

STAROSTWO POWIATOWE w Radomiu
ul. Domagalskiego 7, 26-600 Radom
tel. 048/ 365 58 00, fax 048/ 365 58 0
e-mail: powiat@radomsko.pl

POLSKA
IZBA
INŻYNIERÓW
BUDOWNICTWA

Zaświadczenie
o numerze weryfikacyjnym:

MAZ-163-HVY-JAA *

Pan HENRYK KOLCZYŃSKI o numerze ewidencyjnym MAZ/BO/2648/01

adres zamieszkania PUŁAWSKA 30C, 26-600 RADOM

jest członkiem Mazowieckiej Okręgowej Izby Inżynierów Budownictwa i posiada wymagane ubezpieczenie od odpowiedzialności cywilnej.

Niniejsze zaświadczenie jest ważne od 2015-01-01 do 2015-12-31.

Zaświadczenie zostało wygenerowane elektronicznie i opatrzone bezpiecznym podpisem elektronicznym weryfikowanym przy pomocy ważnego kwalifikowanego certyfikatu w dniu 2014-12-09 roku przez:

Mieczysław Grodzki, Przewodniczący Rady Mazowieckiej Okręgowej Izby Inżynierów Budownictwa.

(Zgodnie art. 5 ust 2 ustawy z dnia 18 września 2001 r. o podpisie elektronicznym (Dz. U. 2001 Nr 130 poz. 1450) dane w postaci elektronicznej opatrzone bezpiecznym podpisem elektronicznym weryfikowanym przy pomocy ważnego kwalifikowanego certyfikatu są równoważne pod względem skutków prawnych dokumentom opatrzonym podpisami własnoręcznymi.)

* Weryfikację poprawności danych w niniejszym zaświadczeniu można sprawdzić za pomocą numeru weryfikacyjnego zaświadczenia na stronie Polskiej Izby Inżynierów Budownictwa www.piib.org.pl lub kontaktując się z biurem właściwej Okręgowej Izby Inżynierów Budownictwa.

Radom, 1990-03-28

URZĄD WOJEWÓDZKI
w RADOMIU
WYDZIAŁ BUDOWNICTWA,
URBANISTYKI I ARCHITEKTURY

Nr BUA-III-8386/7/90

STWIERDZENIE PRZYGOTOWANIA ZAWODOWEGO

do pełnienia samodzielnych funkcji technicznych w budownictwie

Na podstawie § 13 ust. 1 pkt 2, § 6 ust. 3, § 4 ust. 2, § 7 i § 13 ust. 1 rozporządzenia Ministra Gospodarki Terenowej i Ochrony Środowiska z dnia 20 lutego 1975 r. w sprawie samodzielnych funkcji technicznych w budownictwie (Dz. U. Nr 8, poz. 46)

stwierdza się, że:

OBYWATEL HENRYK MIROSŁAW KOLCZYŃSKI

magister inżynier budownictwa
(wymienić tytuł zawodowy)

urodzony dnia 10 lipca 1959 r. w Wyszogrodzie

posiada przygotowanie zawodowe, upoważniające do wykonywania samodzielnej funkcji

projektanta

w specjalności konstrukcyjno - budowlanej

OBYWATEL HENRYK MIROSŁAW KOLCZYŃSKI

jest upoważniony do

1/ sporządzania projektów w zakresie rozwiązań konstrukcyjno - budowlanych budynków oraz innych budowli, z wyłączeniem linii, węzłów i stacji kolejowych, dróg oraz lotniskowych dróg startowych i manipulacyjnych, mostów, budowli hydrotechnicznych i melioracji wodnych,

2/ sporządzania w budownictwie osób fizycznych projektów w zakresie rozwiązań architektonicznych :

a/ budynków inwentarskich i gospodarczych, adaptacji projektów typowych i powtarzalnych innych budynków oraz sporządzania planów zagospodarowania działki związanych z realizacją tych budynków,

b/ budowli nie będących budynkami,

3/ w budownictwie osób fizycznych - do kierowania, nadzorowania i kontrolowania budowy, kierowania i kontrolowania wytwarzania konstrukcyjnych elementów budowlanych oraz oceniania i badania stanu technicznego obiektów budowlanych.

Otrzymuje :
Ob. Henryk Mirosław Kolczyński
ul. Żeromskiego 95/97 m 63
26 - 600 Radom

URZĄD WOJEWÓDZKI W RADOMIU

DYREKTOR WYDZIAŁU
inż. Tadeusz Komorek

STAROSTWO POWIATOWE
w Radomiu
ul. Domb[illegible] 7, 26-600 Radom
tel. 048/[illegible] 58 01, fax 048/ 345 58 0[illegible]
e-mail: [illegible]@radomsko.pl

ZA ZGODNOŚĆ
Z ORYGINAŁEM

Dorota Jaczyńska
[illegible] inż. architekt
Uprawnienia do projektowania
[illegible] ograniczeń w specjalności
[illegible] architektonicznej nr ewid. 137/92

17.

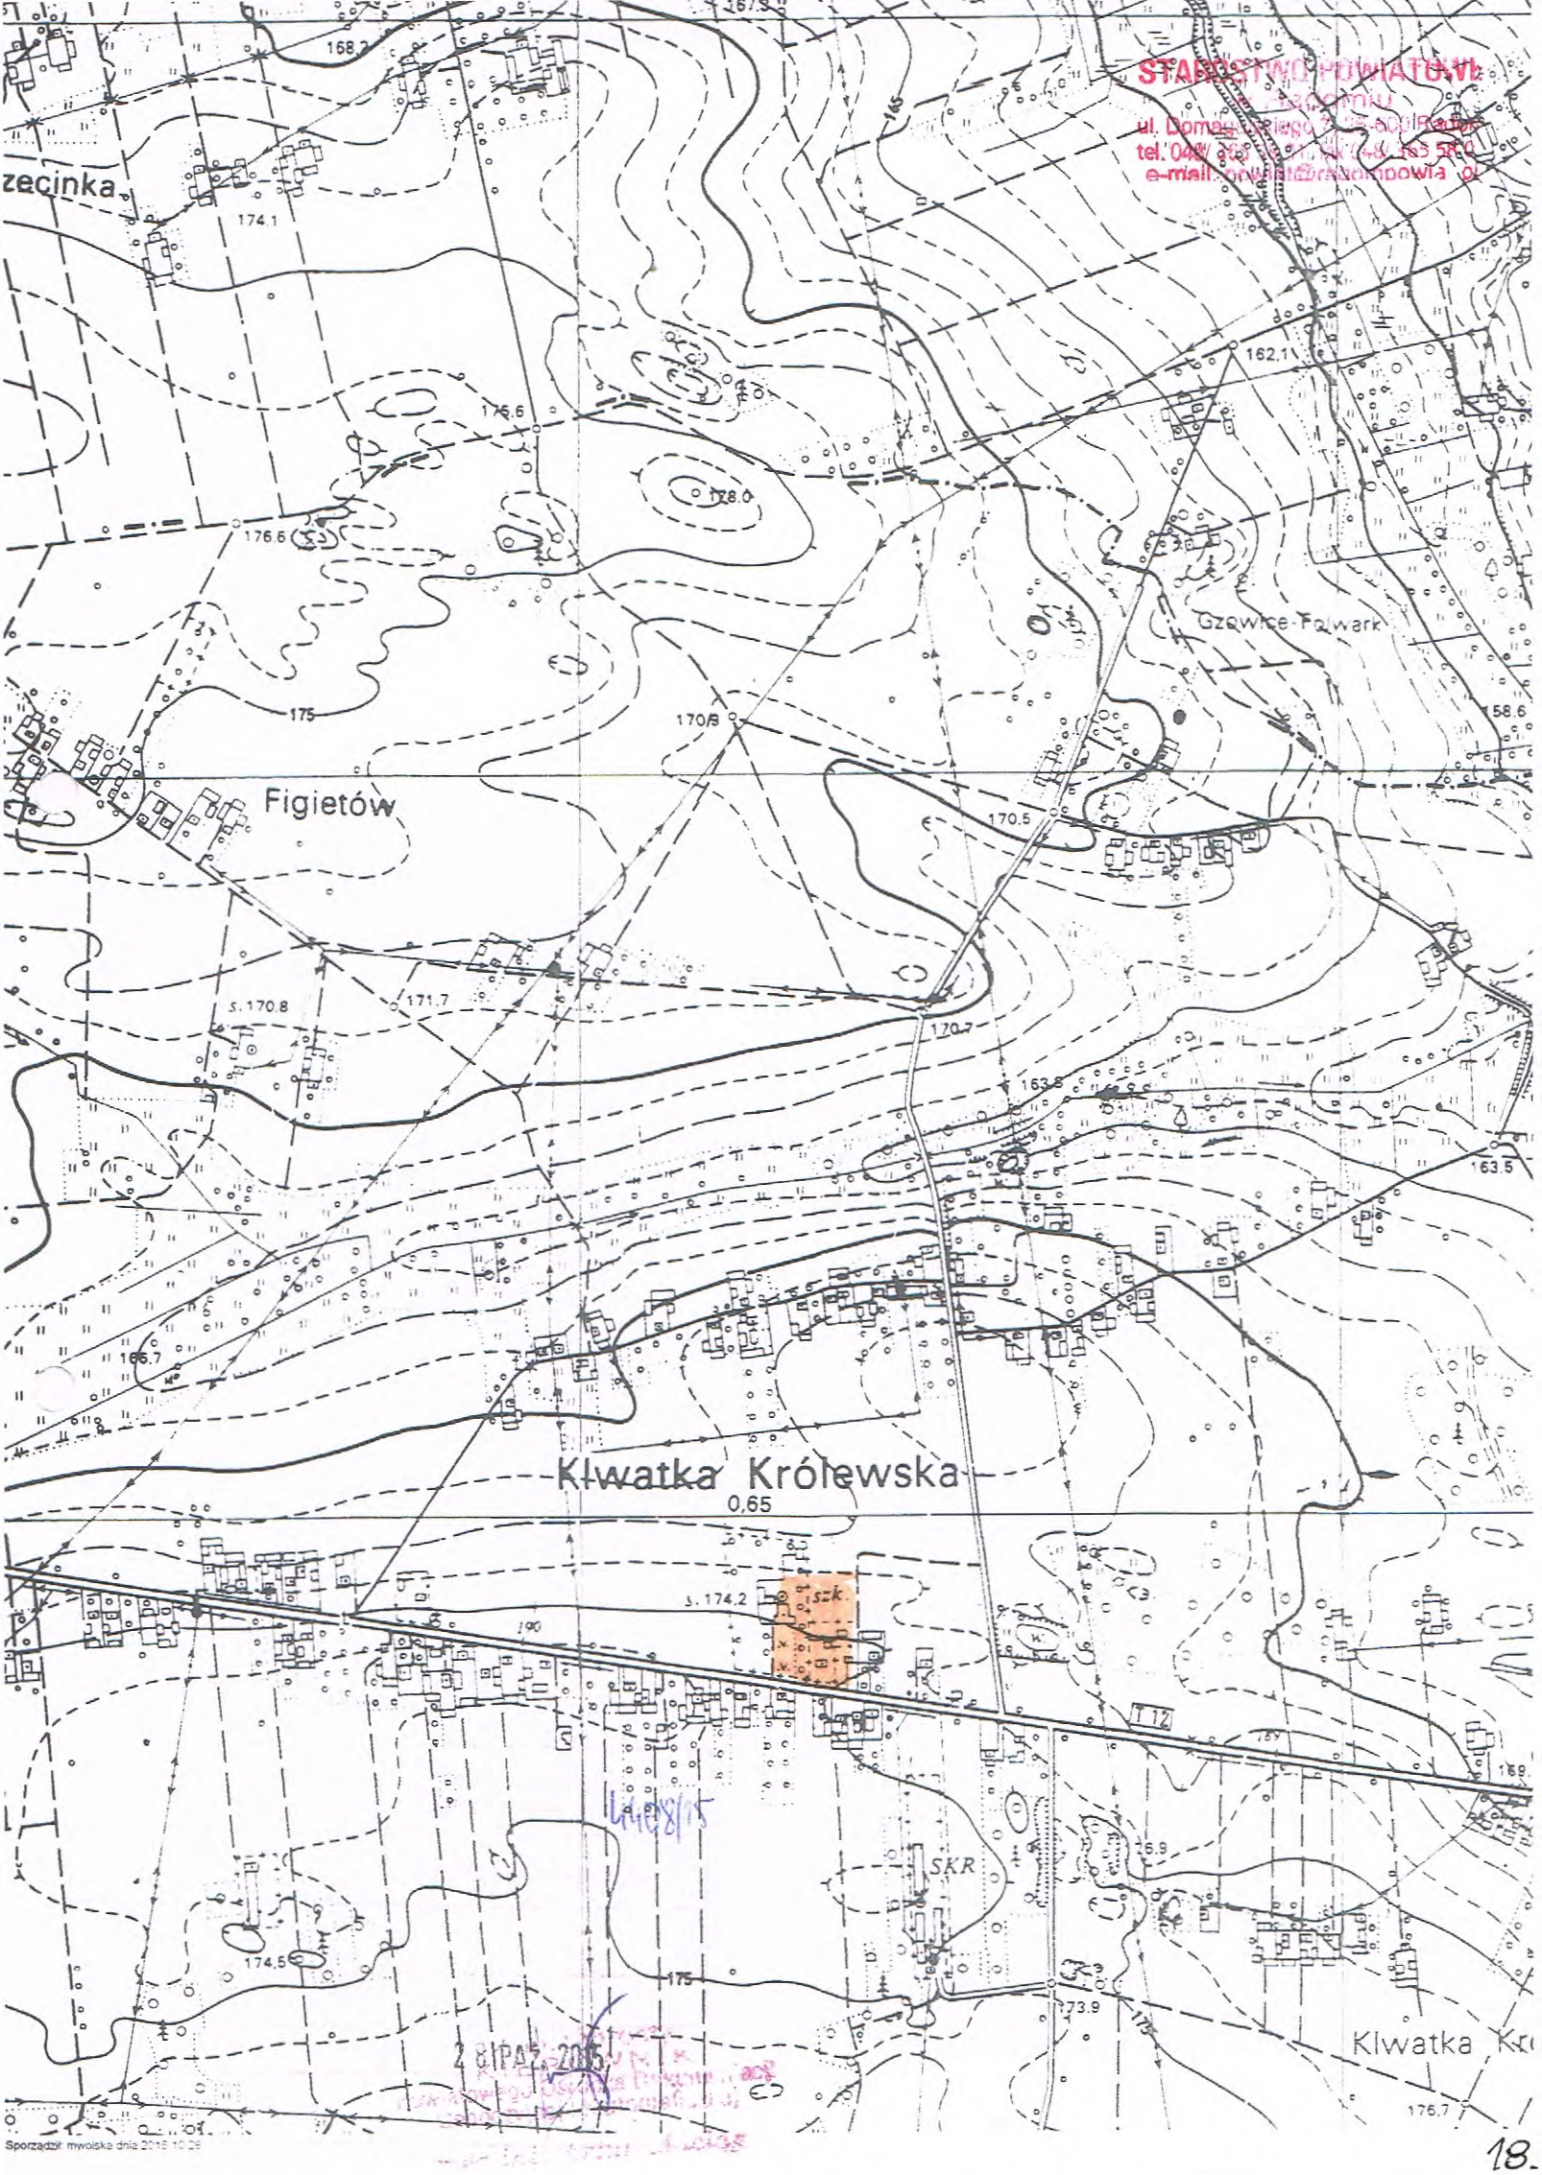

STAROSTWO POWIATOWE
ul. Domasłowskiego
tel.: 048/
e-mail:

28 IPA 2015

Sporządził: mwolska dnia 2015.10.26

SYTUACJA
PUBLICZNA SZKOŁA PODSTAWOWA
KLWATKA, DZ. NR 405, GM. GÓZD

LEGENDA:

Część przebudowywana budynku

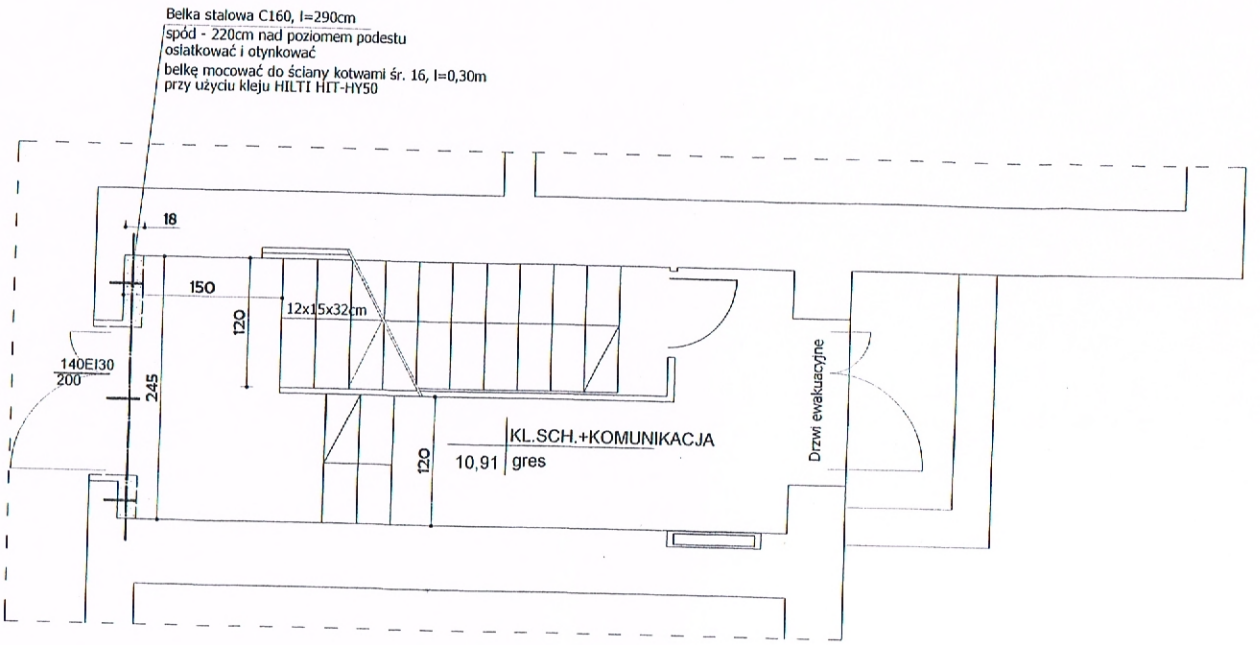

Rzut parteru

JEDNOSTKA PROJEKTOWA **ART - DOR** USŁUGI PROJEKTOWE		*Dorota Jączyńska* 26-600 Radom, ul. Szczawińskiego 6/15 NIP 796 136 52 03, tel. 48 360 60 66 e-mail: jaczynska1@op.pl	
OBIEKT	PSP w Klwatce, dz. 405, gm. Gózd Przebudowa klatki schodowej		
TEMAT RYSUNKU	**RZUT PARTERU**		
PROJEKTOWAŁ	mgr inż. arch. Dorota Jączyńska	UPR. BUDOWLANE DO PROJEKTOWANIA BEZ OGRANICZEŃ W SPECJALNOŚCI ARCHITEKTONICZNEJ NR EWID. 157/62	DATA 11.2015
			SKALA: 1:50
SPRAWDZIŁ	mgr inż. arch. Jadwiga Kuba-Klimkiewicz	UPR. BUDOWLANE DO PROJEKTOWANIA BEZ OGRANICZEŃ W SPECJALNOŚCI ARCHITEKTONICZNEJ NR EWID. UAN/173/87	NR RYS. 2.

Legenda:

Istniejące ściany

Ściany do wyburzenia

Balustrada stalowa, jednopłaszczyznowa, poręcz na wys. 1,10m
max. prześwit pomiędzy elementami wypełnienia balustrady -0,12m,

Poręcz we wnęce ściennej, wnęka 10x40x392cm,
wzdłuż biegu schodów, spód wnęki 1,0m nad stopniami
część chwytna poręczy śr. 4cm, wierzch 1,10m nad poziomem stopnia

Belka stalowa C160, l=290cm
spód - 220cm nad poziomem podestu
belkę mocować do ściany kotwami śr. 16, l=0,30m
przy użyciu kleju HILTI HIT-HY50

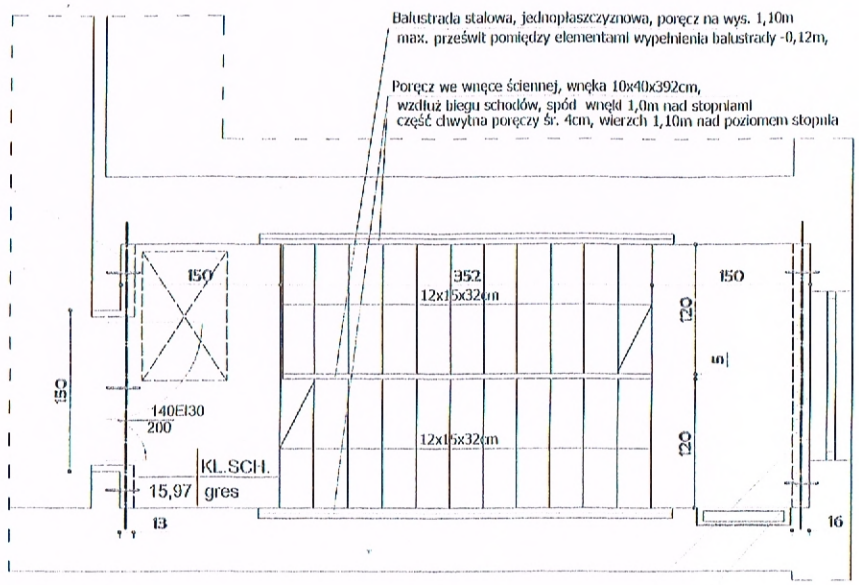

Obudowa belki - płyty g-k,
na ruszcie stalowym 16x16x245cm

Belka stalowa C160, l=290cm
spód - 220cm nad poziomem spocznika
belkę mocować do ściany kotwami śr. 16, l=0,30m
przy użyciu kleju HILTI HIT-HY50

RZECZOZNAWCA DO SPRAW ZABEZPIECZEŃ PRZECIWPOŻAROWYCH
mgr inż. Stanisław Musiał
nr upr. 363/91

Zgodność projektu z wymaganiami ochrony przeciwpożarowej stwierdzam

bez uwag z uwagami

Rzut piętra

JEDNOSTKA PROJEKTOWA **ART - DOR** USŁUGI PROJEKTOWE	*Dorota Jączyńska* 26-600 Radom, ul. Szczawińskiego 6/15 NIP 796 130 62 03, tel. 48 360 03 06 e-mail: juczynska1@op.pl		
OBIEKT	PSP w Klwatce, dz. 405, gm. Gózd Przebudowa klatki schodowej		
TEMAT RYSUNKU	RZUT PIĘTRA		DATA 11.2015
PROJEKTOWAŁ	mgr inż. arch. Dorota Jączyńska	UPR. BUDOWLANE DO PROJEKTOWANIA BEZ OGRANICZEŃ W SPECJALNOŚCI ARCHITEKTONICZNEJ NR EWID. 16/02	SKALA 1:50
SPRAWDZIŁ	mgr inż. arch. Jadwiga Kuba-Klimkiewicz	UPR. BUDOWLANE DO PROJEKTOWANIA BEZ OGRANICZEŃ W SPECJALNOŚCI ARCHITEKTONICZNEJ NR EWID. MAZ/0367	NR RYS 3.