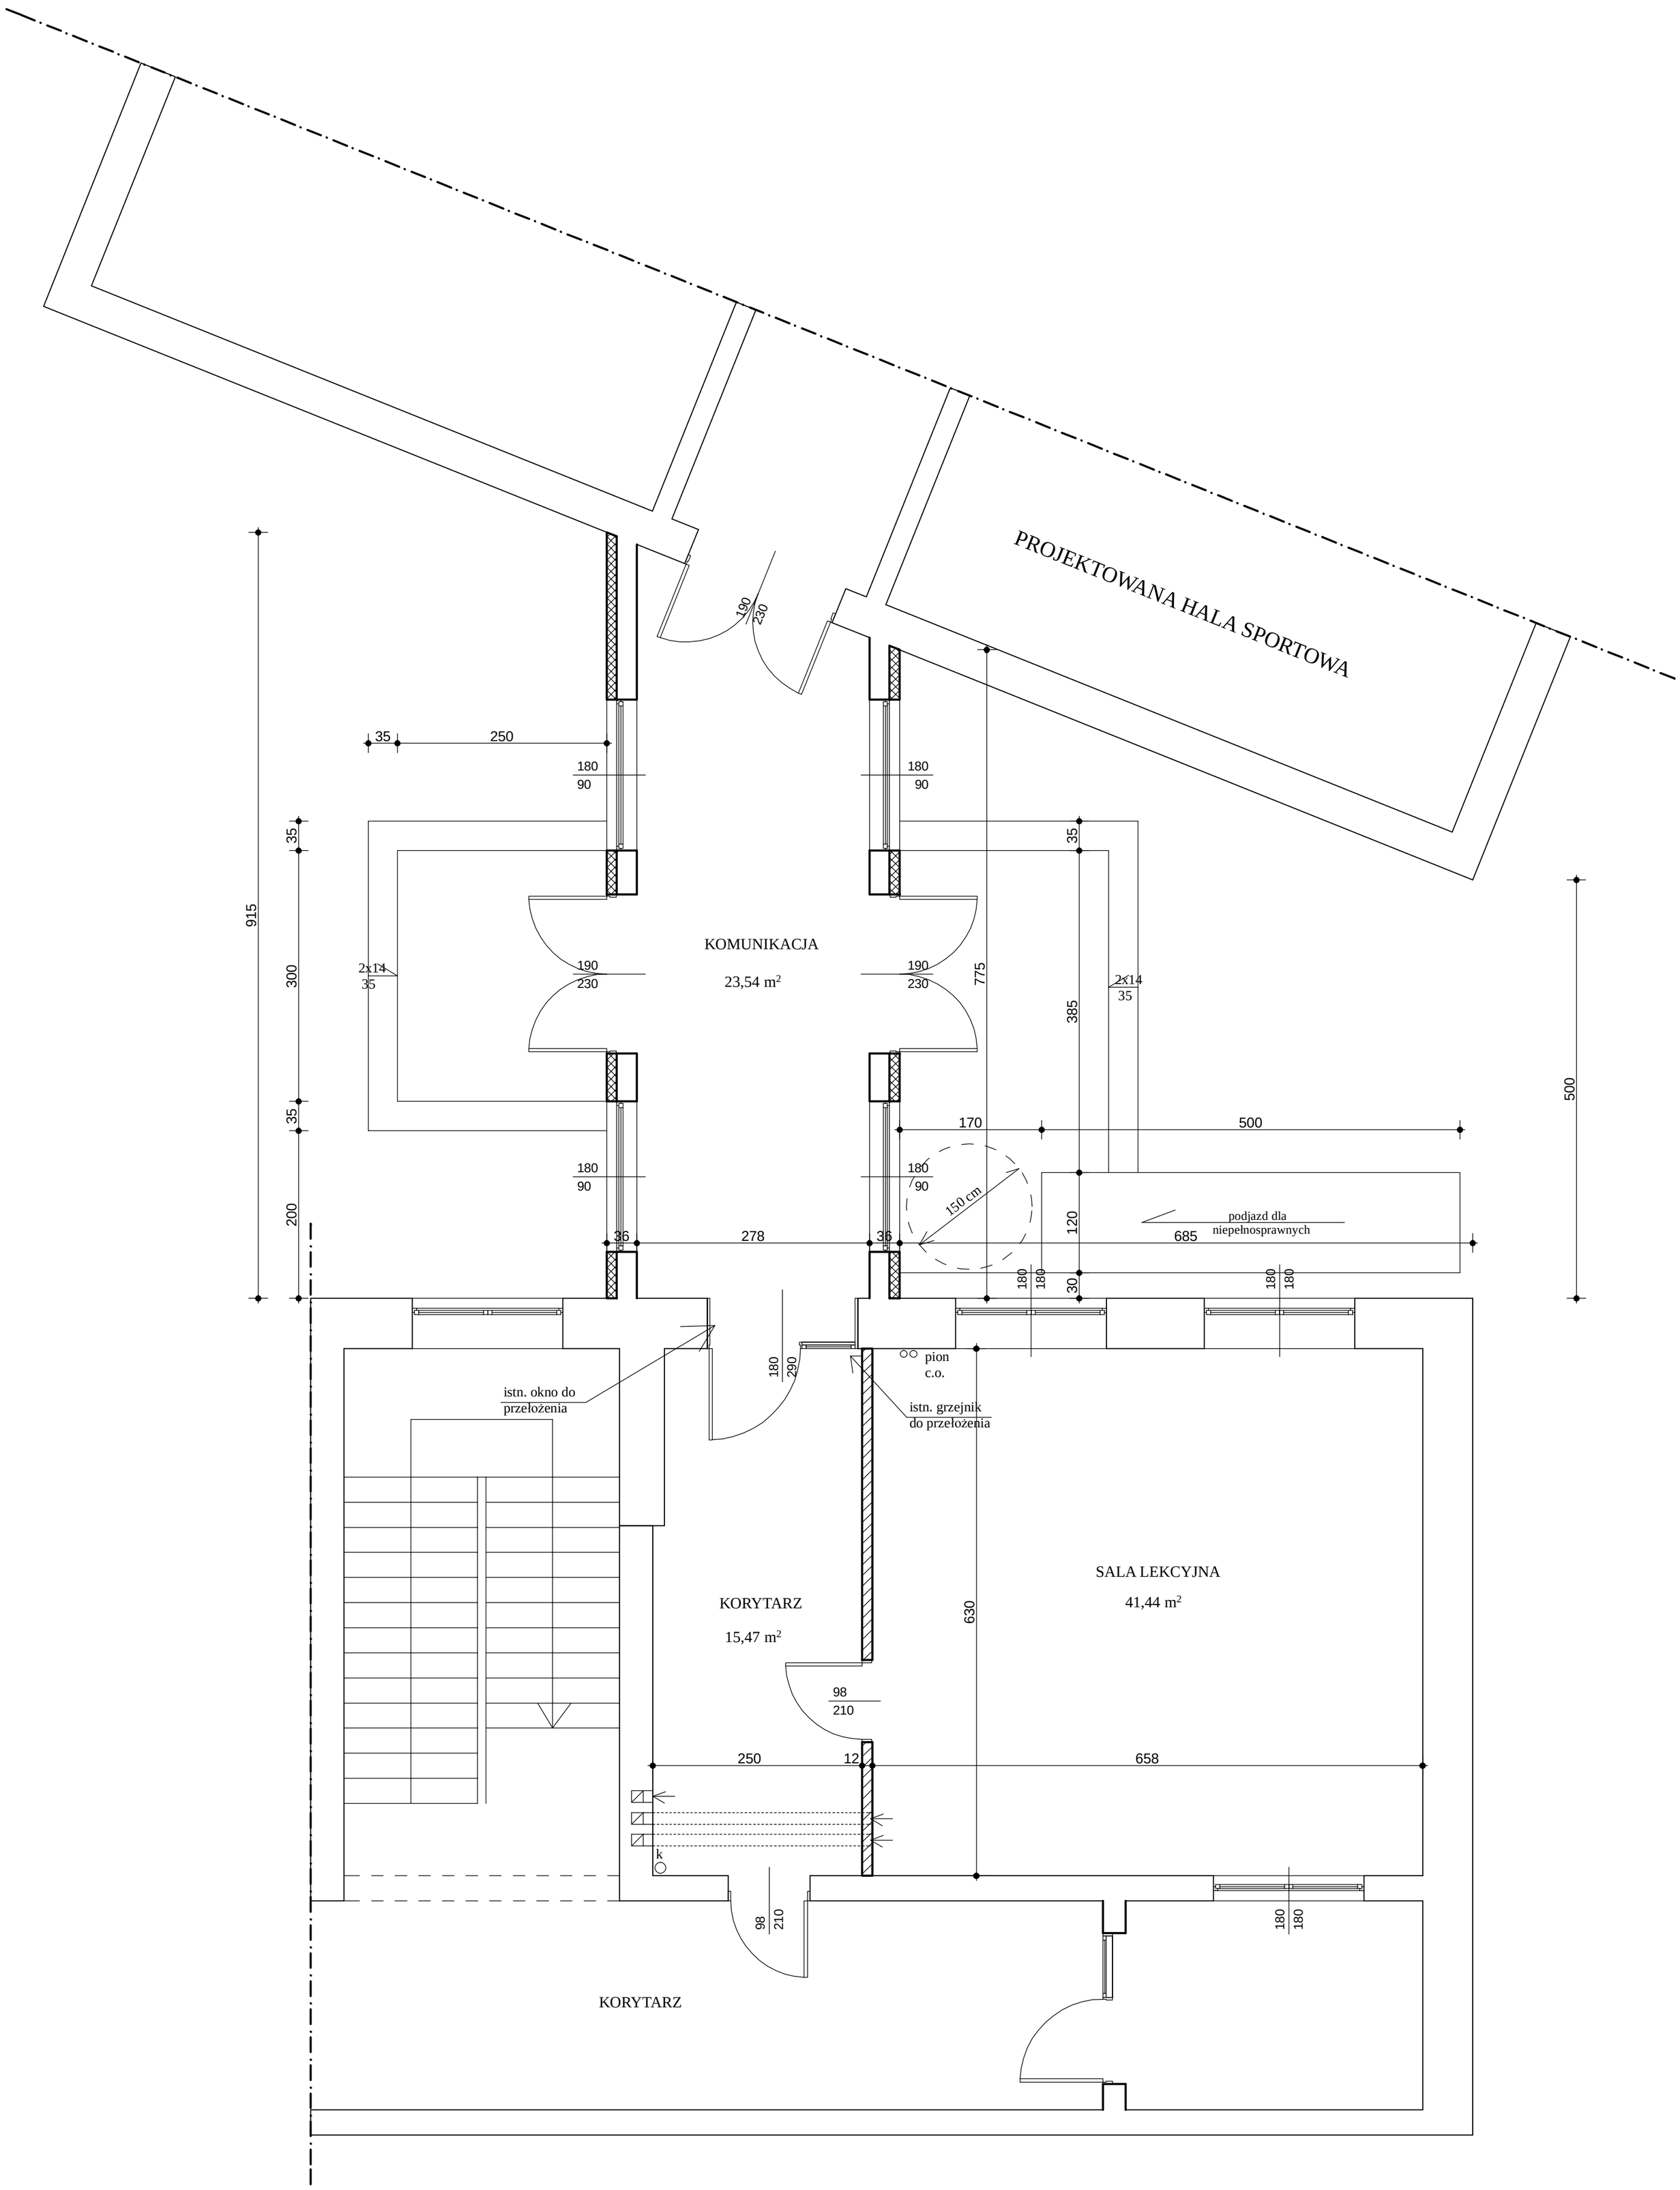
PROJEKTOWANA HALA SPORTOWA
KOMUNIKACJA
23,54 m²
KORYTARZ
15,47 m²
SALA LEKCYJNA
41,44 m²
KORYTARZ
podjazd dla niepełnosprawnych
150 cm
istn. okno do przełożenia
istn. grzejnik do przełożenia
pion c.o.
915
300
200
500
775
385
630
685
658
278
250
170
500
120
30
35
36
12
k