


RZUT II PIĘTRA - ELEMENTY ŻELBETOWE

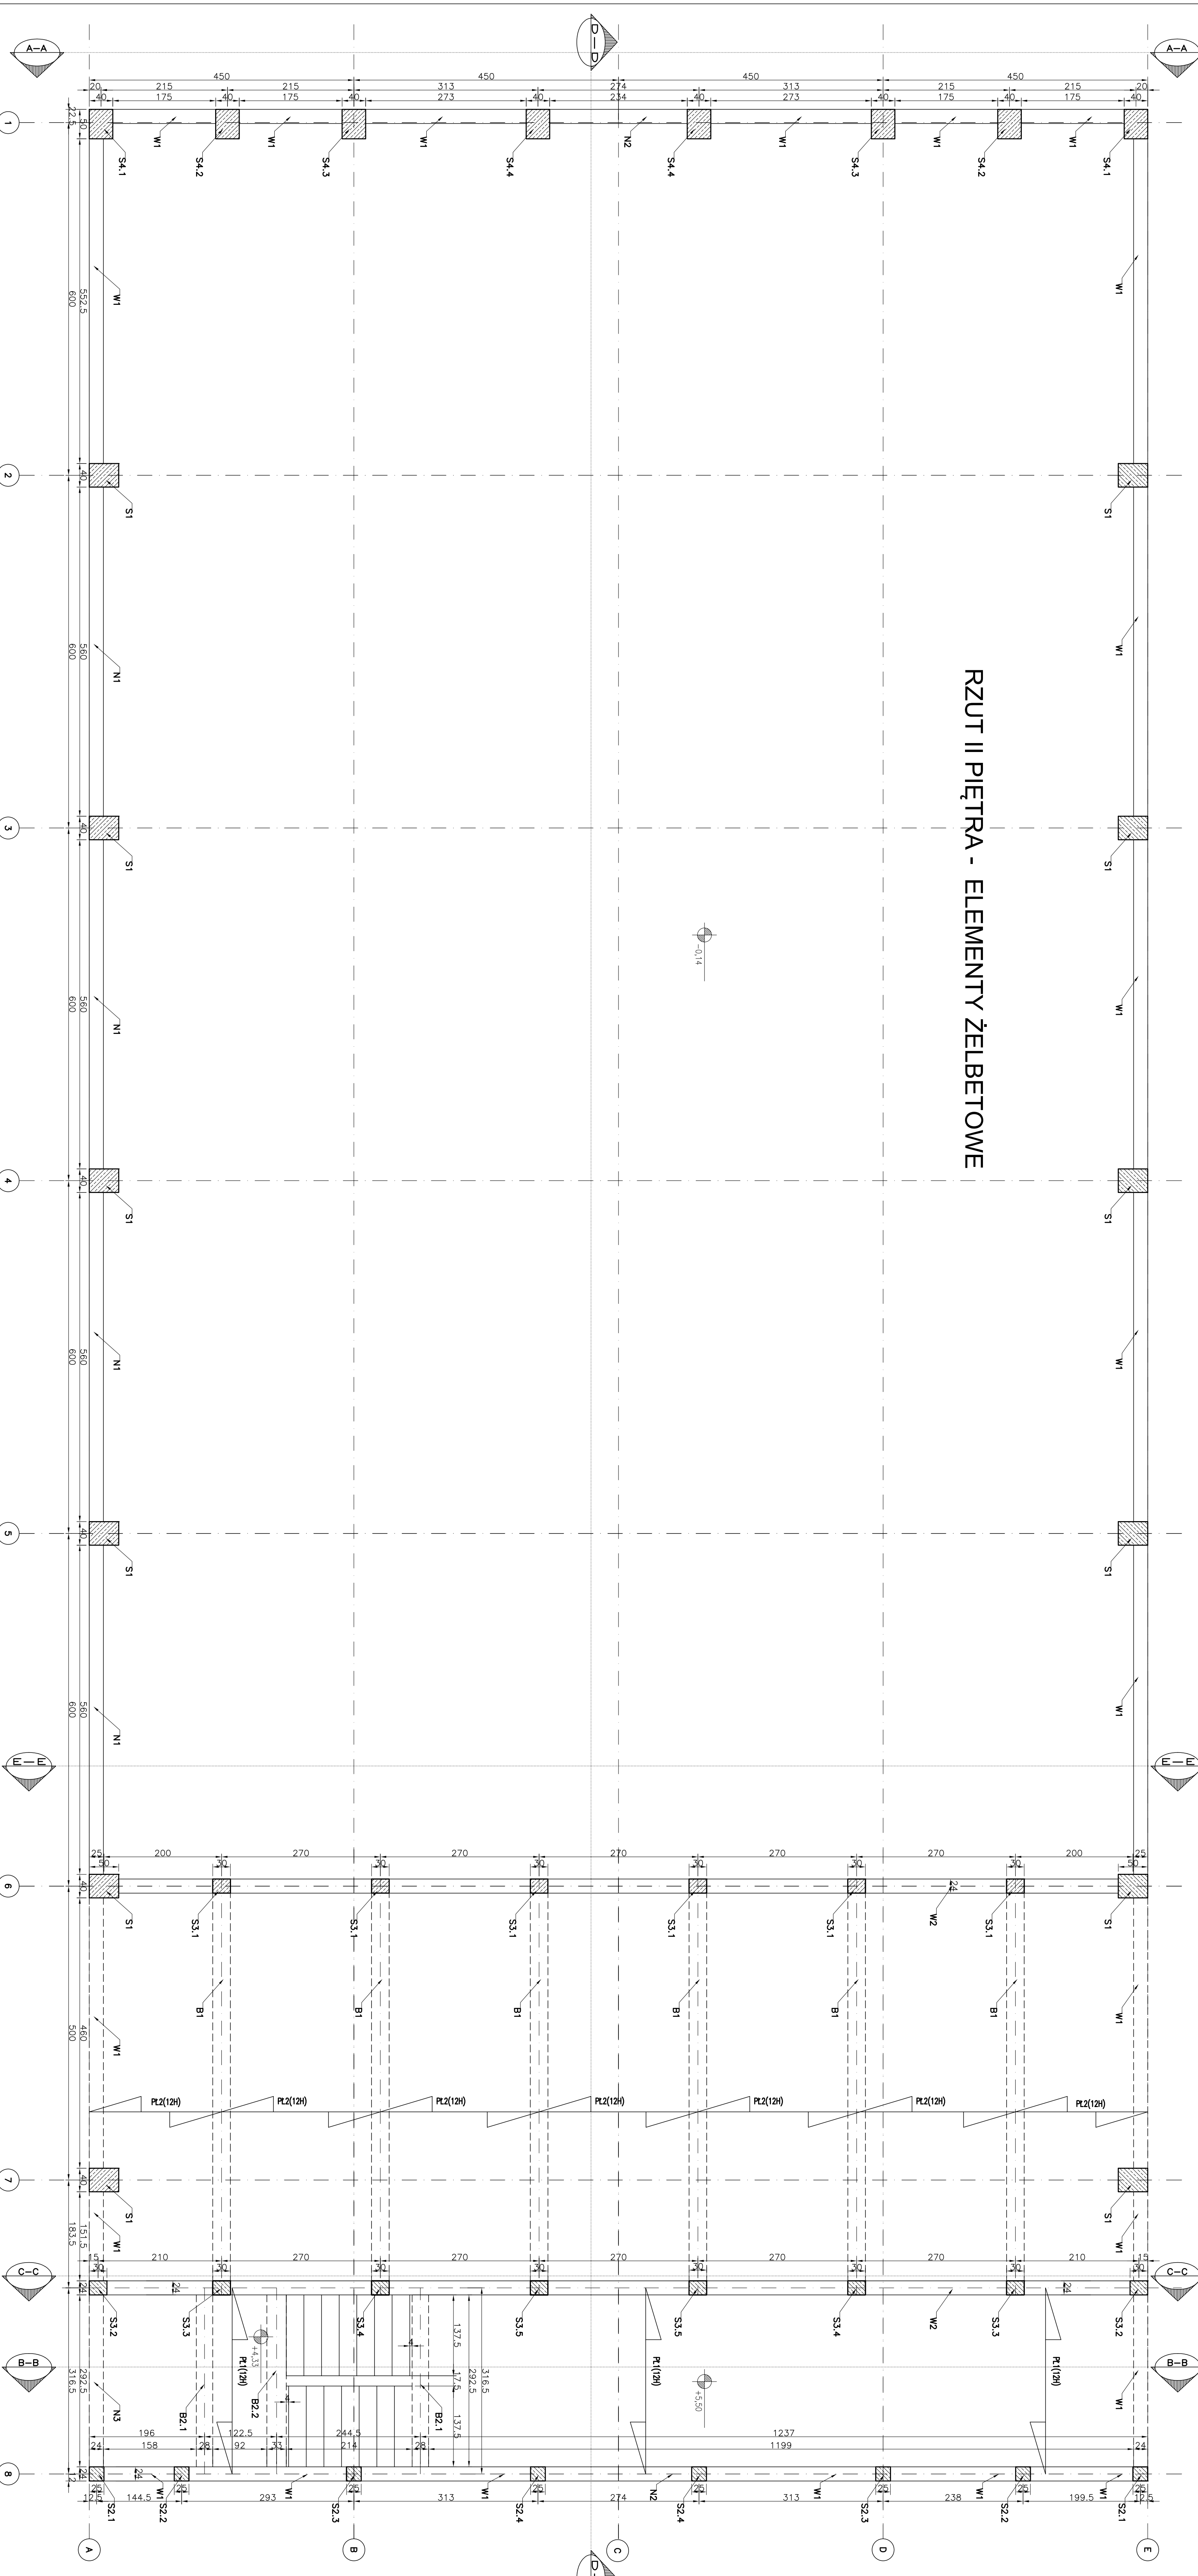


MATERIAŁY:

- Beton B 30
- Stal AIIIIN zbrojenie główne
- Stal AII strzemiono i pręty rozdzielcze

UWAGI:

- Beton z certyfikatem wykłmni
- Stal z ościelem hutniczym
- Projekt stonowi podstowé do opracowania proj. warsztidowego
- Rozpdtywocé lócznie z opisem technicznym

wymiary w [cm]

mp project  ul. Bałwicka 134 30-149 KRAKÓW tel.: + 48 12 6618235 fax.: + 48 12 6618236 email: biuro@mpproject.pl		MP PROJECT Mirosław Paćek ul. Bałwicka 134 30-149 KRAKÓW tel.: + 48 12 6618235 fax.: + 48 12 6618236 email: biuro@mpproject.pl	
Nazwa inwestycji:	HALA WIDOWISKOWO-SPORTOWA 18,0 x 40,0	Nazwa rysunku:	K-10
Investor:		Skala:	1:50
Adres inwestycji:			
Branża:	KONSTRUKCJE	Data wydania:	
Projektant:	PROJEKT BUDOWLANY		
Projektant oddolny:			
Sprawy: /			
Autorka projektu:			
Autorka projektu wykonawczego:	mgr inż. MIROSŁAW PAĆEK NR UP.R. 38/98	Data projektu wykonawczego:	12.2009
Wzrostki projektu wykonawczego:	mgr inż. AGNIESZKA JABŁONSKA nr inż. 4403/2009		
Opis projektu wykonawczego:	mgr inż. ELŻBIETA JANDA, mgr inż. ELŻBIETA PYTEL		
Nazwa rysunku:	RZUT II PIĘTRA		
	KONSTRUKCJE ŻELBETOWE		