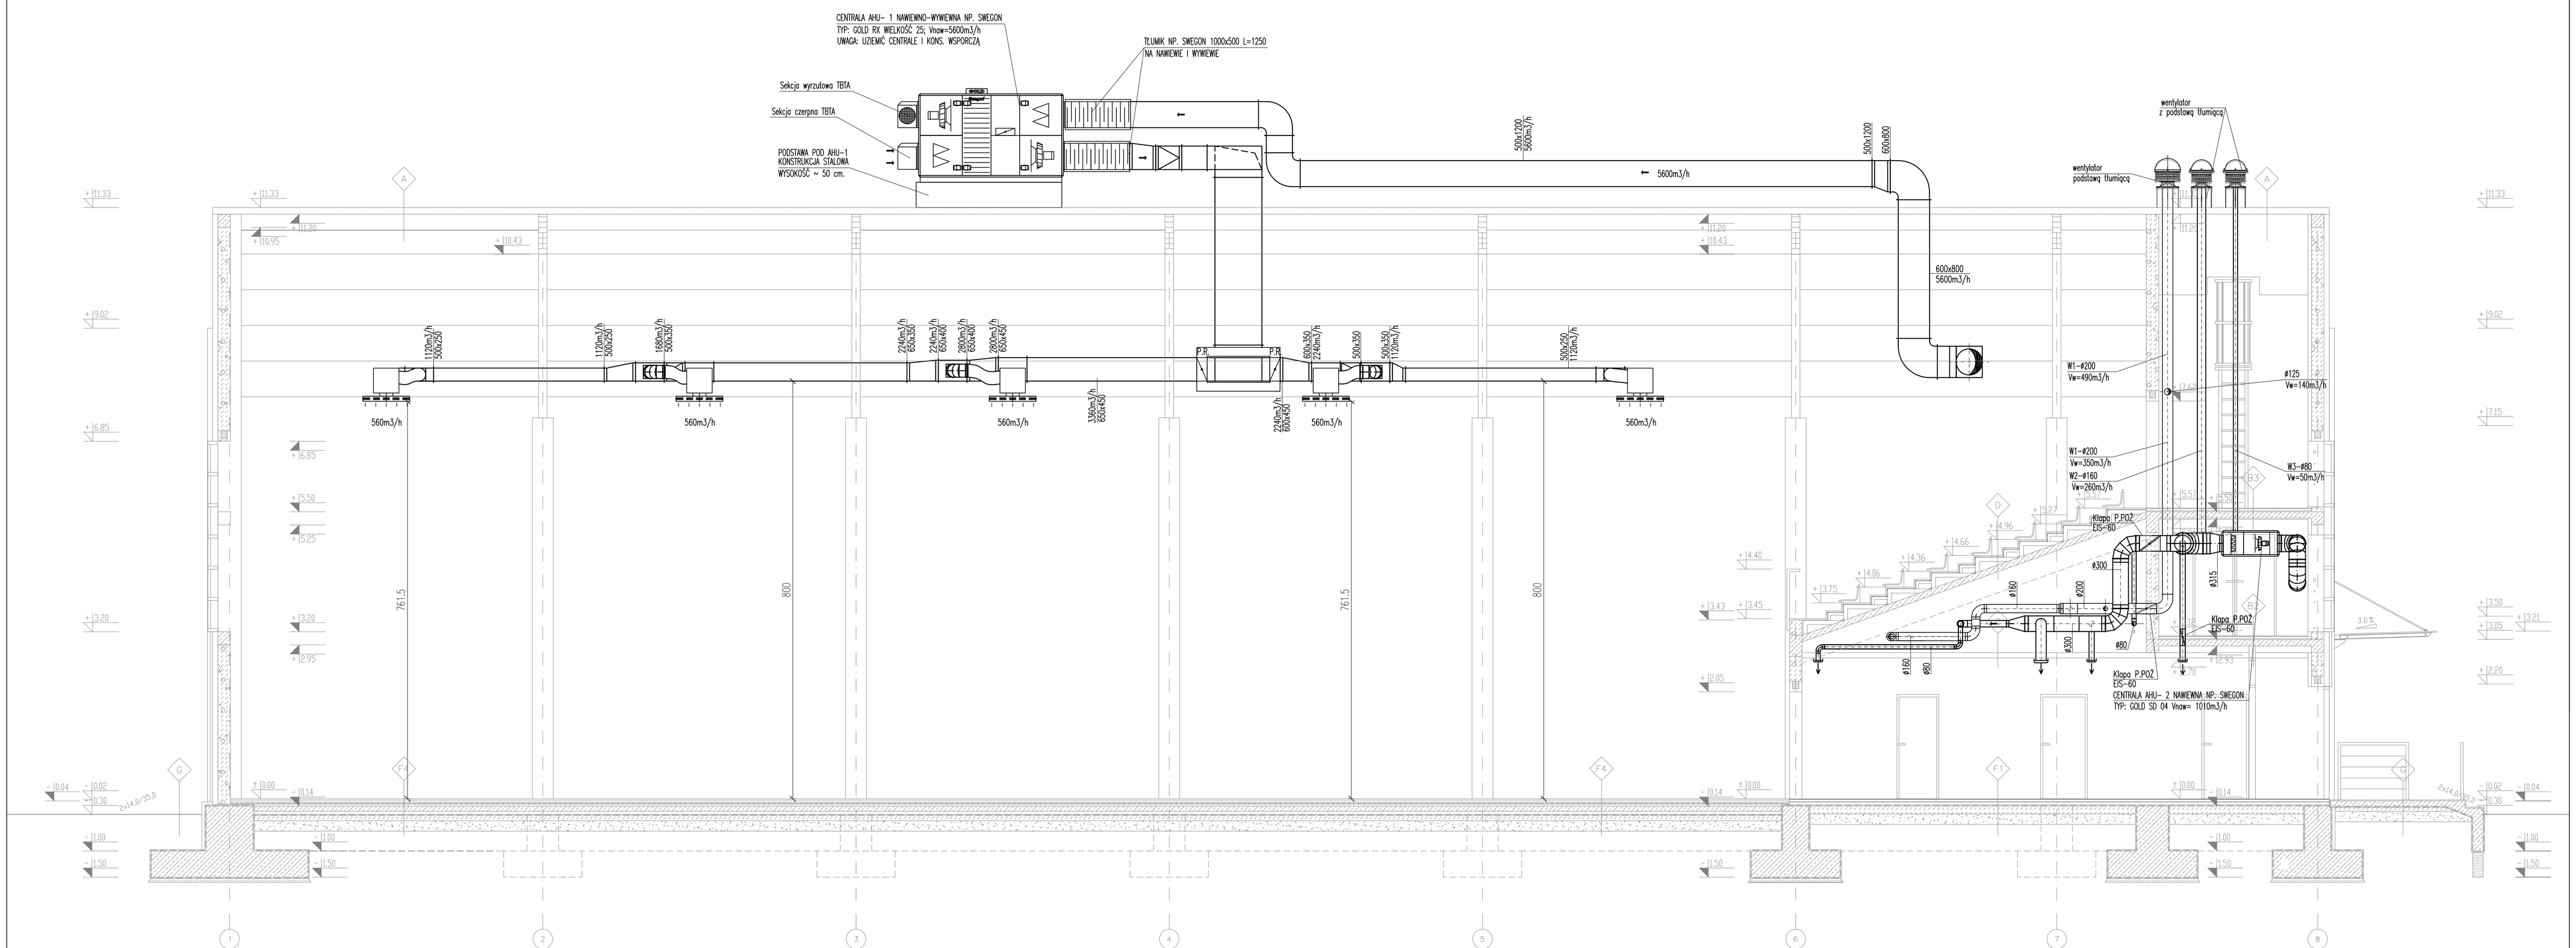

mp project mirosław pacek	MP PROJECT Mirosław Pacek ul. Balicka 134 30-149 KRAKÓW tel.: + 48 12 6618235 fax.: + 48 12 6618236 email: biuro@mpproject.pl	
Nazwa inwestycji:	HALA WIDOWISKOWO - SPORTOWA 18,0 x 40,0	
Inwestor:		
Adres inwestycji:		
Branża:	SANITARNA	
Faza:	PROJEKT BUDOWLANY	
Projektant adaptacji:		Data adaptacji:
Sprawdzający adaptację:		
Autor projektu typowego:	MGR INŻ. JOANNA HOJDYS NR UPR. MAP/0230/POOS/05 w specjalności instalacyjne do projektowania bez ograniczeń	Data projektu typowego: 12.11.2009
Weryfikator projektu typowego:	MGR INŻ. BARBARA MAKAR NR UPR. MAP/0257/PWOS/06 w specjalności instalacyjne do projektowania i kierowania robotami budowlanymi	
Opracowanie projektu typowego:	MGR INŻ. MARTA PACH KAROLINA DUL	
Nazwa rysunku:	INSTALACJA WENTYLACJI UKŁADU INSTALACJI AHU-1 ORAZ AHU-2; PRZEKRÓJ B-B	Skala: 1:50 Numer rysunku: MX-05