


- 1A ŚCIANA ZEWNĘTRZNA – SALA, POM. TECHNICZNE
TYNK MINERALNY 3 mm
WELNA MINERALNA HYDROFOBIZOWANA 12,0 cm
BŁOCZKI GAZOBET. (R 60+EI 30) 24,0 cm
TYNK CEMENTOWO – WAPIENNY 2,5 cm
- 1B ŚCIANA ZEWNĘTRZNA – POKOJE, SZATNIE
TYNK MINERALNY 3 mm
WELNA MINERALNA HYDROFOBIZOWANA 12,0 cm
BŁOCZKI GAZOBETONOWE (R 60+EI 30) 24,0 cm
PLYTY GIPSOWO-KARTONOWE NA KLEJU 2,5 cm
- 1C ŚCIANA ZEWNĘTRZNA – UMYWALNIE
TYNK MINERALNY 3 mm
WELNA MINERALNA HYDROFOBIZOWANA 12,0 cm
BŁOCZKI GAZOBETONOWE (R 60+EI 30) 24,0 cm
PLYTY GIPSOWO-KARTONOWE NA KLEJU 2,5 cm
WODOODPORNE
- 1D ŚCIANA ZEWNĘTRZNA – KLATKA SCHODOWA
PLYTY ELEWACYJNE ALUMINIOWE NA RUSZCIE ALUMINIOWYM
WELNA MINERALNA HYDROFOBIZOWANA 12,0 cm
BŁOCZKI GAZOBETONOWE (R 60+EI 30) 24,0 cm
PLYTY GIPSOWO-KARTONOWE NA KLEJU 2,5 cm
- 1E ŚCIANA ZEWNĘTRZNA – SALA SPORTOWA
DESKOWANIE NA PODWÓJNYM RUSZCIE DREWNIANYM
PUSTKA WENTYLACYJNA 2,0 cm
FOLIA WYSOKOPAROPRZEPUSZCZALNA 12,0 cm
WELNA MINERALNA POMIĘDZY LATAMI RUSZTU DREWNIANEGO
BŁOCZKI GAZOBET. (R 60+EI 30, EI 60) 24,0 cm
TYNK CEMENTOWO – WAPIENNY 2,5 cm
- 1F ŚCIANA ZEWNĘTRZNA – HALL, KL.SCHODOWA
DESKOWANIE NA PODWÓJNYM RUSZCIE DREWNIANYM
PUSTKA WENTYLACYJNA 2,0 cm
FOLIA WYSOKOPAROPRZEPUSZCZALNA 12,0 cm
WELNA MINERALNA POMIĘDZY LATAMI RUSZTU DREWNIANEGO
BŁOCZKI GAZOBET. (R 60+EI 60, EI 30) 24,0 cm
PLYTY GIPSOWO-KARTONOWE NA RUSZCIE STALOWYM
- 1G ŚCIANA ZEWNĘTRZNA – POM. TECHNICZNE
TYNK MINERALNY 3 mm
WELNA MINERALNA HYDROFOBIZOWANA 20,0 cm
BŁOCZKI GAZOBETONOWE (R 60+EI 30) 24,0 cm
TYNK CEMENTOWO-WAPIENNY 2,5 cm
- 1H ŚCIANA ZEWNĘTRZNA – SZATNIE
TYNK MINERALNY 3 mm
WELNA MINERALNA HYDROFOBIZOWANA 20,0 cm
BŁOCZKI GAZOBETONOWE (R 60+EI 30) 24,0 cm
PLYTY GIPSOWO-KARTONOWE NA KLEJU 2,5 cm
- 1I ŚCIANA ZEWNĘTRZNA – UMYWALNIE
TYNK MINERALNY 3 mm
WELNA MINERALNA HYDROFOBIZOWANA 20,0 cm
BŁOCZKI GAZOBETONOWE (R 60+EI 30) 24,0 cm
PLYTY GIPSOWO-KARTONOWE NA KLEJU 2,5 cm
WODOODPORNE
PLYTKI CERAMICZNE DO WYS. 2,0m 1,0 cm
- 2A ŚCIANA WEWNĘTRZNA (REI 60)
TYNK CEMENTOWO-WAPIENNY 2,5 cm
BŁOCZKI GAZOBETONOWE (REI 60, EI 60) 24,0 cm
PLYTY GIPSOWO-KARTONOWE NA KLEJU 2,5 cm
- 2B ŚCIANA WEWNĘTRZNA (EI 60)
TYNK CEMENTOWO-WAPIENNY 2,5 cm
BŁOCZKI GAZOBETONOWE (EI 60) 24,0 cm
PLYTY GIPSOWO-KARTONOWE NA KLEJU 2,5 cm
WODOODPORNE
PLYTKI CERAMICZNE DO WYS. 2,0m 1,0 cm
- 2C ŚCIANA WEWNĘTRZNA (EI 60)
TYNK CEMENTOWO-WAPIENNY 2,5 cm
BŁOCZKI GAZOBETONOWE (EI 60) 24,0 cm
PLYTY GIPSOWO-KARTONOWE NA KLEJU 2,5 cm
WODOODPORNE
PLYTKI CERAMICZNE DO WYS. 2,0m 1,0 cm

- 2D ŚCIANA WEWNĘTRZNA (REI 60)
PLYTY GIPSOWO-KARTONOWE NA KLEJU 2,5 cm
BŁOCZKI GAZOBETONOWE (REI 60) 24,0 cm
PLYTY GIPSOWO-KARTONOWE NA KLEJU 2,5 cm
- 2E ŚCIANA WEWNĘTRZNA (REI 60)
PLYTY GIPSOWO-KARTONOWE NA KLEJU 2,5 cm
BŁOCZKI GAZOBETONOWE (REI 60) 24,0 cm
PLYTY GIPSOWO-KARTONOWE NA KLEJU 2,5 cm
WODOODPORNE
PLYTKI CERAMICZNE DO WYS. 2,0m 1,0 cm
- 2F ŚCIANA WEWNĘTRZNA (R 60)
PLYTY CERAMICZNE DO WYS. 2,0m 1,0 cm
WODOODPORNE
PLYTY GIPSOWO-KARTONOWE NA KLEJU 2,5 cm
BŁOCZKI GAZOBETONOWE (R 60) 24,0 cm
PLYTY GIPSOWO-KARTONOWE NA KLEJU 2,5 cm
WODOODPORNE
PLYTKI CERAMICZNE DO WYS. 2,0m 1,0 cm
- 3A ŚCIANA WEWNĘTRZNA (REI 60)
2x PLYTY GIPSOWO-KARTONOWE 2,5 cm
OGNIOCHRONNE 7,5 cm
SŁUPKI I RYGLE STALOWE 8,0 cm
WELNA MINERALNA MIĘDZY KONSTRUKCJĄ 2x PLYTY GIPSOWO-KARTONOWE 2,5 cm
- 3B ŚCIANA WEWNĘTRZNA
PLYTY GIPSOWO-KARTONOWE 1,25 cm
SŁUPKI I RYGLE STALOWE 7,5 cm
WELNA MINERALNA MIĘDZY KONSTRUKCJĄ 8,0 cm
PLYTY GIPSOWO-KARTONOWE 1,25 cm
- 3C ŚCIANA WEWNĘTRZNA
PLYTKI CERAMICZNE DO WYS. 2,0m 1,0 cm
2x PLYTY GIPSOWO-KARTONOWE 2,5 cm
WODOODPORNE 7,5 cm
SŁUPKI I RYGLE STALOWE 8,0 cm
WELNA MINERALNA MIĘDZY KONSTRUKCJĄ 1,25 cm
PLYTY GIPSOWO-KARTONOWE 1,25 cm
- 3D ŚCIANA WEWNĘTRZNA
PLYTKI CERAMICZNE DO WYS. 2,0m 1,0 cm
2x PLYTY GIPSOWO-KARTONOWE 2,5 cm
WODOODPORNE 7,5 cm
SŁUPKI I RYGLE STALOWE 8,0 cm
WELNA MINERALNA MIĘDZY KONSTRUKCJĄ 2,5 cm
2x PLYTY GIPSOWO-KARTONOWE 2,5 cm
WODOODPORNE 1,0 cm
PLYTKI CERAMICZNE DO WYS. 2,0m 1,0 cm
- 3E ŚCIANA WEWNĘTRZNA (REI 30)
PLYTY GIPSOWO-KARTONOWE 1,25 cm
OGNIOCHRONNE 7,5 cm
SŁUPKI I RYGLE STALOWE 8,0 cm
WELNA MINERALNA MIĘDZY KONSTRUKCJĄ 1,25 cm
PLYTY GIPSOWO-KARTONOWE 1,25 cm
- 3F ŚCIANA WEWNĘTRZNA (REI 30)
PLYTKI CERAMICZNE DO WYS. 2,0m 1,0 cm
PLYTY GIPSOWO-KARTONOWE 1,25 cm
WODOODPORNE 1,25 cm
OGNIOCHRONNE 7,5 cm
SŁUPKI I RYGLE STALOWE 8,0 cm
WELNA MINERALNA MIĘDZY KONSTRUKCJĄ 1,25 cm
PLYTY GIPSOWO-KARTONOWE 1,25 cm
- 4 ŚCIANA WEWNĘTRZNA
PUSTAKI SZKLANE 10,0 cm
- 5 ŚCIANA WEWNĘTRZNA
SCIANKA SYSTEMOWA Z PŁYT HDF LAMINOWANYCH WODOODPORNYCH 2,0 cm

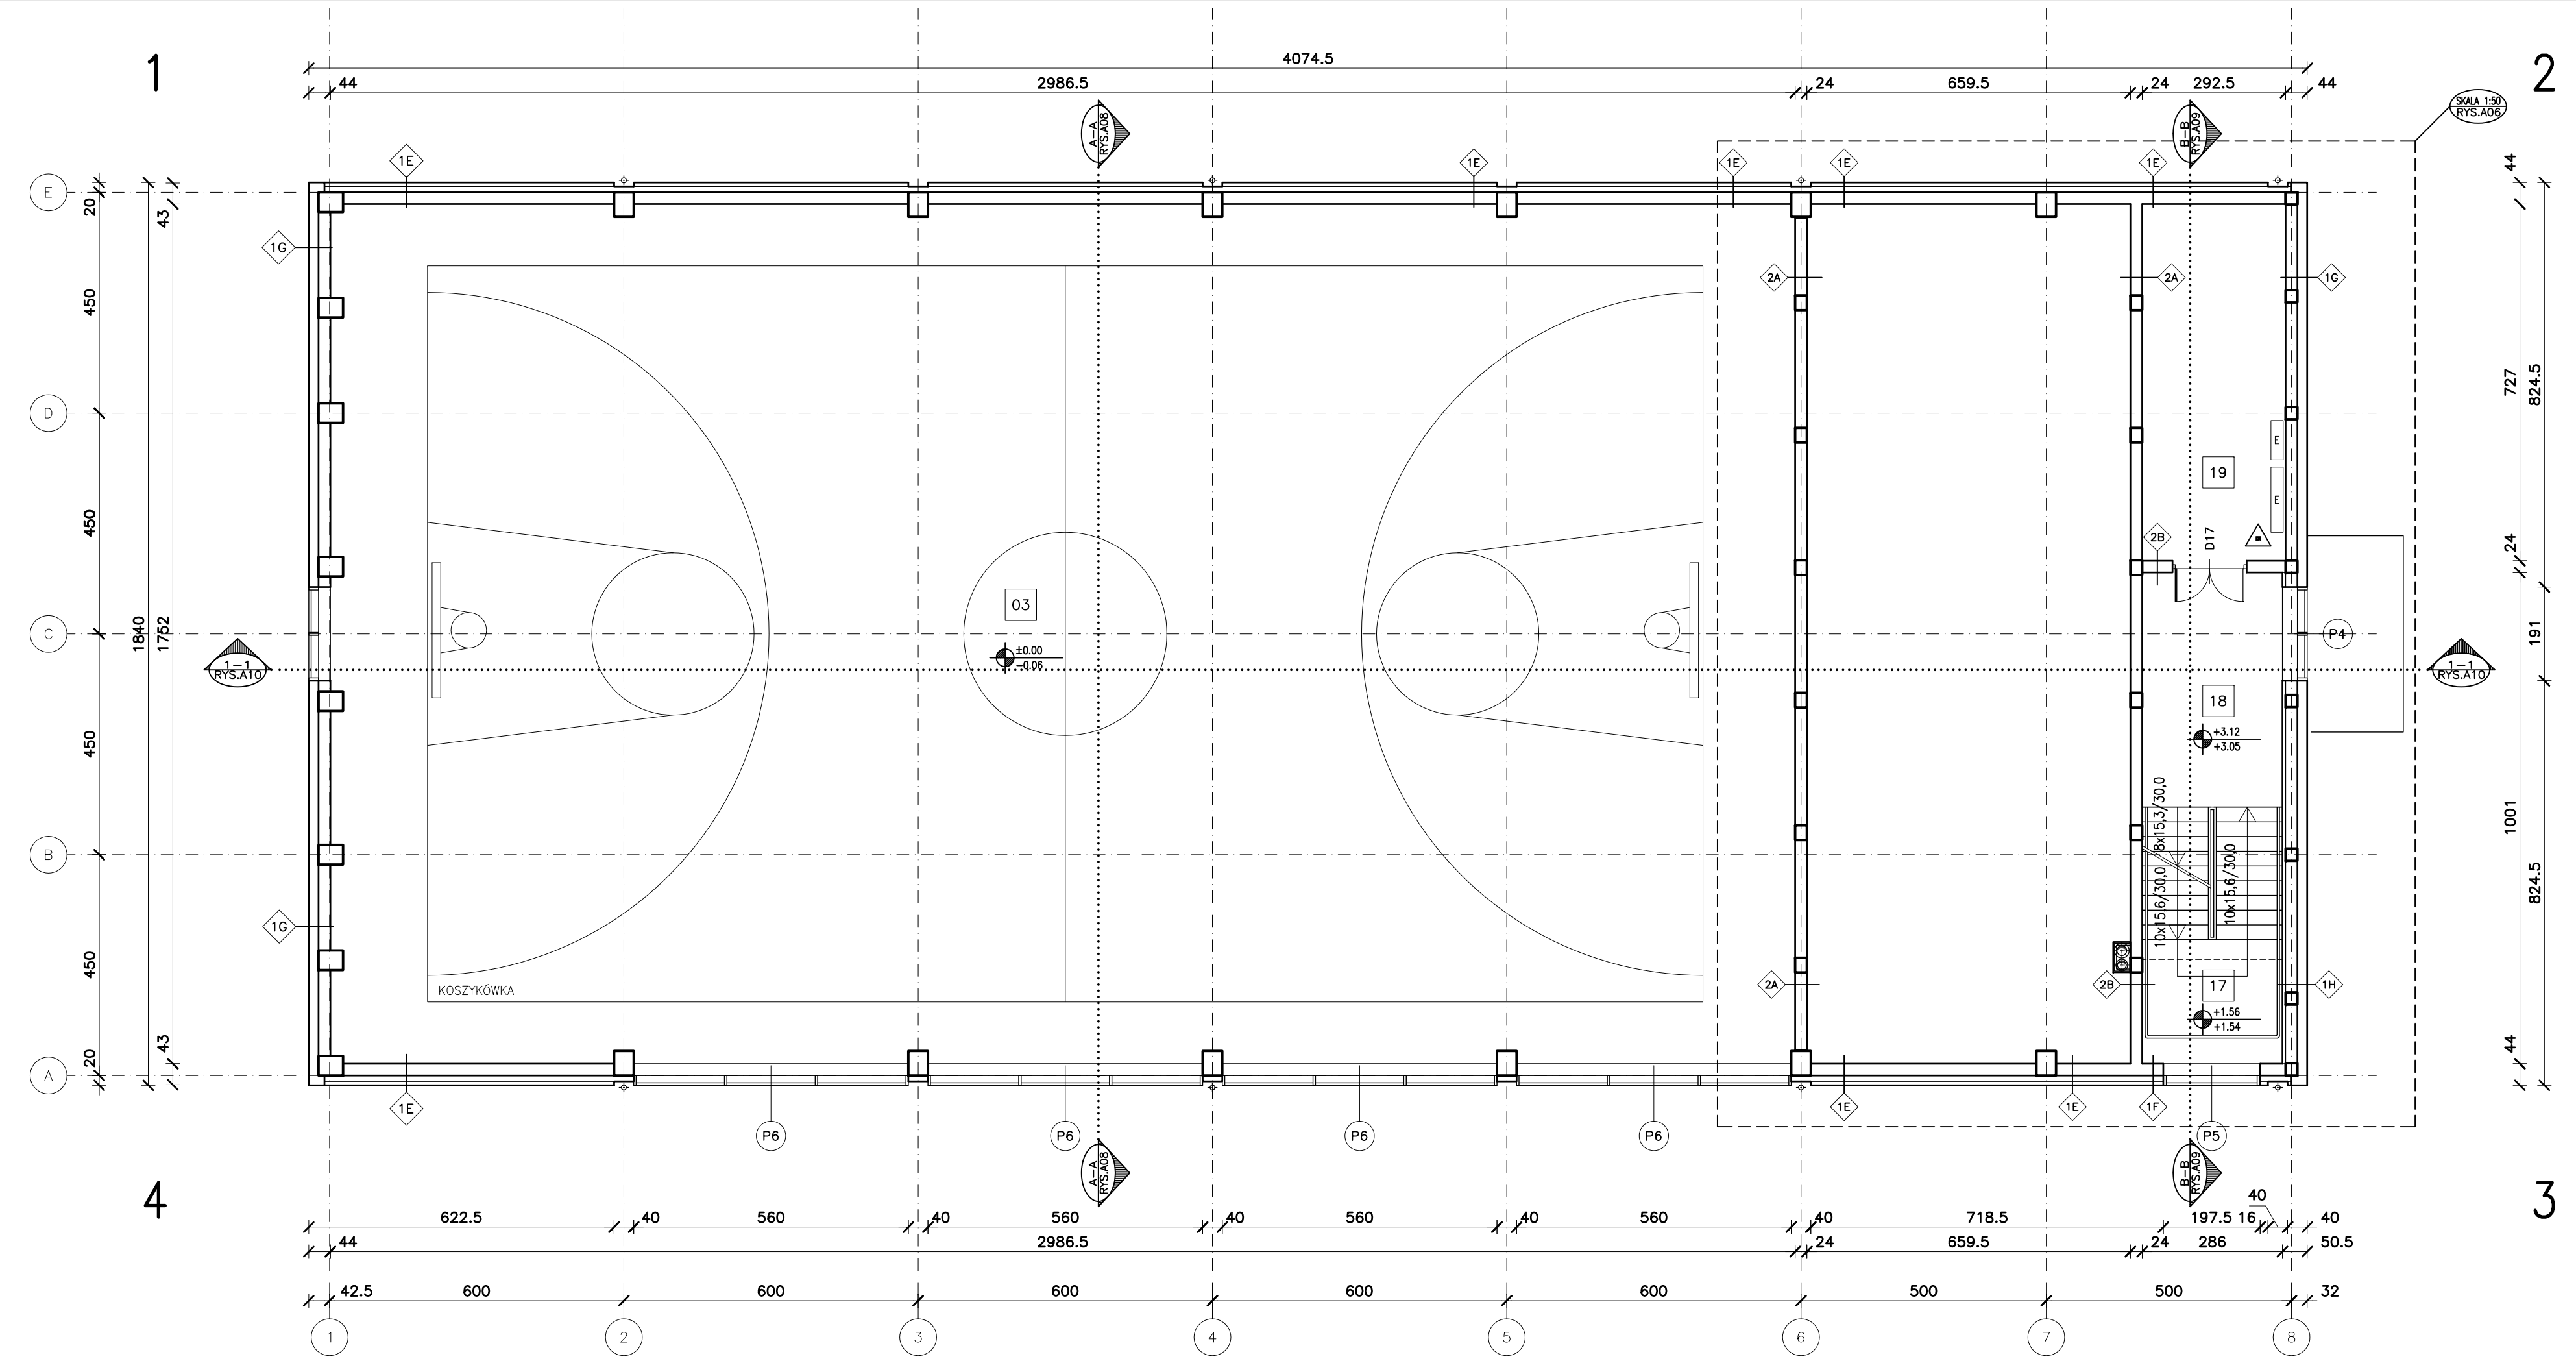

ZESTAWIENIE POMIESZCZEŃ		
NR	POMIESZCZENIE	POW.
17	KL.SCHODOWA	14.96 m²
18	HALL	13.67 m²
19	POM.TECHNICZNE	21.26 m²
		49.89 m²

- LEGENDA:
- ±0.00 RZĘDZA POZIOMU WYKOŃCZONEGO
 - 0.06 RZĘDZA POZIOMU KONSTRUKCYJNEGO
 - SKALA 1:50 SKALA DETALU
 - RYSA.006 NUMER RYSUNKU
 - B-B OZNACZENIE PRZEKROJU
 - RYSA.008 NUMER RYSUNKU
 - 1-1 NUMER RYSUNKU
 - RYSA.009 NAZWA POMIESZCZENIA
 - RYSA.010 RODZAJ POSADZKI
 - RYSA.011 POWIERZCHNIA
 - 01 SYMBOL OKNA, PRZESZKLENIA LUB KRATY
 - 1 SYMBOL RODZAJU PRZEGRODY PIONOWEJ
 - A SYMBOL RODZAJU PRZEGRODY POZIOMEJ
 - 3.0% SYMBOL SPADKU POWIERZCHNI
 - + 8.68 RZĘDZA POZIOMU
 - + 4.34 RZĘDZA POZIOMU WYKOŃCZONEGO
 - + 4.32 RZĘDZA POZIOMU KONSTRUKCYJNEGO
 - H SYMBOL HYDRANTU WEWNĘTRZNEGO
 - ▲ SYMBOL GĄSNICY
 - SYMBOL POMIESZCZEŃ PRZYSTOSOWANYCH DLA OSÓB NIEPEŁNOSPRAWNYCH
 - E SYMBOL TABLICZY ROZDZIELCZEJ ELEKTRYCZNEJ
 - G SYMBOL GAZOWEGO PUNKTU REDUKCYJNEGO
 - OK SYMBOL CENTRALI ODDYMIANIA

mp project mirosław pacek

MP PROJECT Mirosław Pacek
ul. Baicka 134
30-149 KRAKÓW
tel.: + 48 12 6618235
fax.: + 48 12 6618236
email: biuro@mpproject.pl

Nazwa inwestycji:	HALA WIDOWISKOWO - SPORTOWA 18x40	
Inwestor:		
Adres inwestycji:		
Branża:	ARCHITEKTURA	
Faza:	PROJEKT BUDOWLANY	
Projektant adaptacji:		Data adaptacji:
Sprawdzający adaptacji:		
Autor projektu typowego:	mgr inż. arch. GRZEGORZ MIĄSKO UPR. 128/99 Uprawnienia budowlane do projektowania bez ograniczeń w specjalności architektonicznej	Data projektu typowego: MARZEC 2011
Weryfikator projektu typowego:	mgr inż. arch. AGNIESZKA MIĄSKO UPR. 129/99 Uprawnienia budowlane do projektowania bez ograniczeń w specjalności architektonicznej	
Opracowanie projektu typowego:	mgr inż. arch. GRZEGORZ MIĄSKO	
Nazwa rysunku:	RZUT 1 PIĘTRA - POZ. +3,12	Skala: 1:100
		Numer rysunku: A-02