


1A	ŚCIANA ZEWNĘTRZNA – SALA, POM. TECHNICZNE TYNK MINERALNY 3 mm WELNA MINERALNA HYDROFOBIZOWANA 12,0 cm BŁOCZKI GAZOBET. (R 60+EI 30) 24,0 cm TYNK CEMENTOWO – WAPIENNY 2,5 cm	2D	ŚCIANA WEWNĘTRZNA (REI 60) PŁYTKI GIPSOWO-KARTONOWE NA KLEJU 2,5 cm BŁOCZKI GAZOBETONOWE (REI 60) 24,0 cm PŁYTKI GIPSOWO-KARTONOWE NA KLEJU 2,5 cm
1B	ŚCIANA ZEWNĘTRZNA – POKOJ, SZATNIE TYNK MINERALNY 3 mm WELNA MINERALNA HYDROFOBIZOWANA 12,0 cm BŁOCZKI GAZOBETONOWE (R 60+EI 30) 24,0 cm PŁYTKI GIPSOWO-KARTONOWE NA KLEJU 2,5 cm	2E	ŚCIANA WEWNĘTRZNA (REI 60) PŁYTKI GIPSOWO-KARTONOWE NA KLEJU 2,5 cm BŁOCZKI GAZOBETONOWE (REI 60) 24,0 cm PŁYTKI GIPSOWO-KARTONOWE NA KLEJU 2,5 cm WODOODPORNE PŁYTKI CERAMICZNE DO WYS. 2,0m 1,0 cm
1C	ŚCIANA ZEWNĘTRZNA – UMYWALNIE TYNK MINERALNY 3 mm WELNA MINERALNA HYDROFOBIZOWANA 12,0 cm BŁOCZKI GAZOBETONOWE (R 60+EI 30) 24,0 cm PŁYTKI GIPSOWO-KARTONOWE NA KLEJU 2,5 cm WODOODPORNE PŁYTKI CERAMICZNE DO WYS. 2,0m 1,0 cm	2F	ŚCIANA WEWNĘTRZNA (R 60) PŁYTKI CERAMICZNE DO WYS. 2,0m 1,0 cm WODOODPORNE PŁYTKI GIPSOWO-KARTONOWE NA KLEJU 2,5 cm BŁOCZKI GAZOBETONOWE (R 60) 24,0 cm PŁYTKI GIPSOWO-KARTONOWE NA KLEJU 2,5 cm WODOODPORNE PŁYTKI CERAMICZNE DO WYS. 2,0m 1,0 cm
1D	ŚCIANA ZEWNĘTRZNA – KLATKA SCHODOWA PŁYTKI ELEWACYJNE ALUMINIOWE NA RUSZCIE ALUMINIOWYM WELNA MINERALNA HYDROFOBIZOWANA 12,0 cm BŁOCZKI GAZOBETONOWE (R 60+EI 30) 24,0 cm PŁYTKI GIPSOWO-KARTONOWE NA KLEJU 2,5 cm	3A	ŚCIANA WEWNĘTRZNA (REI 60) 2x PŁYTKI GIPSOWO-KARTONOWE 2,5 cm OGNIOCHRONNE SŁUPKI I RYGLE STALOWE 7,5 cm WELNA MINERALNA MIĘDZY KONSTRUKCJĄ 8,0 cm 2x PŁYTKI GIPSOWO-KARTONOWE 2,5 cm
1E	ŚCIANA ZEWNĘTRZNA – SALA SPORTOWA DESKOWANIE NA PODWÓJNYM RUSZCIE DREWNIANYM PUSTKA WENTYLACYJNA 2,0 cm FOLIA WYSOKOPAROPRZEPUSZCZALNA 12,0 cm WELNA MINERALNA MIĘDZY LATAMI 8,0 cm RUSZTU DREWNIANEGO BŁOCZKI GAZOBET. (R 60+EI 30, EI 60) 24,0 cm TYNK CEMENTOWO – WAPIENNY 2,5 cm	3B	ŚCIANA WEWNĘTRZNA PŁYTKI GIPSOWO-KARTONOWE 1,25 cm SŁUPKI I RYGLE STALOWE 7,5 cm WELNA MINERALNA MIĘDZY KONSTRUKCJĄ 8,0 cm PŁYTKI GIPSOWO-KARTONOWE 1,25 cm
1F	ŚCIANA ZEWNĘTRZNA – HALL, KL. SCHODOWA DESKOWANIE NA PODWÓJNYM RUSZCIE DREWNIANYM PUSTKA WENTYLACYJNA 2,0 cm FOLIA WYSOKOPAROPRZEPUSZCZALNA 12,0 cm WELNA MINERALNA MIĘDZY LATAMI 8,0 cm RUSZTU DREWNIANEGO BŁOCZKI GAZOBET. (R 60+EI 60, EI 30) 24,0 cm PŁYTKI GIPSOWO-KARTONOWE NA RUSZCIE STALOWYM 2,5 cm	3C	ŚCIANA WEWNĘTRZNA PŁYTKI CERAMICZNE DO WYS. 2,0m 1,0 cm 2x PŁYTKI GIPSOWO-KARTONOWE 2,5 cm WODOODPORNE SŁUPKI I RYGLE STALOWE 7,5 cm WELNA MINERALNA MIĘDZY KONSTRUKCJĄ 8,0 cm PŁYTKI GIPSOWO-KARTONOWE 1,25 cm
1G	ŚCIANA ZEWNĘTRZNA – POM. TECHNICZNE TYNK MINERALNY 3 mm WELNA MINERALNA HYDROFOBIZOWANA 20,0 cm BŁOCZKI GAZOBETONOWE (R 60+EI 30) 24,0 cm TYNK CEMENTOWO-WAPIENNY 2,5 cm	3D	ŚCIANA WEWNĘTRZNA PŁYTKI CERAMICZNE DO WYS. 2,0m 1,0 cm 2x PŁYTKI GIPSOWO-KARTONOWE 2,5 cm WODOODPORNE SŁUPKI I RYGLE STALOWE 7,5 cm WELNA MINERALNA MIĘDZY KONSTRUKCJĄ 8,0 cm 2x PŁYTKI GIPSOWO-KARTONOWE 2,5 cm
1H	ŚCIANA ZEWNĘTRZNA – SZATNIE TYNK MINERALNY 3 mm WELNA MINERALNA HYDROFOBIZOWANA 20,0 cm BŁOCZKI GAZOBETONOWE (R 60+EI 30) 24,0 cm PŁYTKI GIPSOWO-KARTONOWE NA KLEJU 2,5 cm	3E	ŚCIANA WEWNĘTRZNA (REI 30) PŁYTKI GIPSOWO-KARTONOWE 1,25 cm OGNIOCHRONNE SŁUPKI I RYGLE STALOWE 7,5 cm WELNA MINERALNA MIĘDZY KONSTRUKCJĄ 8,0 cm PŁYTKI GIPSOWO-KARTONOWE 1,25 cm
1I	ŚCIANA ZEWNĘTRZNA – UMYWALNIE TYNK MINERALNY 3 mm WELNA MINERALNA HYDROFOBIZOWANA 20,0 cm BŁOCZKI GAZOBETONOWE (R 60+EI 30) 24,0 cm PŁYTKI GIPSOWO-KARTONOWE NA KLEJU 2,5 cm WODOODPORNE PŁYTKI CERAMICZNE DO WYS. 2,0m 1,0 cm	3F	ŚCIANA WEWNĘTRZNA (REI 30) PŁYTKI CERAMICZNE DO WYS. 2,0m 1,0 cm PŁYTKI GIPSOWO-KARTONOWE 1,25 cm WODOODPORNE PŁYTKI GIPSOWO-KARTONOWE 1,25 cm OGNIOCHRONNE SŁUPKI I RYGLE STALOWE 7,5 cm WELNA MINERALNA MIĘDZY KONSTRUKCJĄ 8,0 cm PŁYTKI GIPSOWO-KARTONOWE 1,25 cm
2A	ŚCIANA WEWNĘTRZNA (REI 60) TYNK CEMENTOWO-WAPIENNY 2,5 cm BŁOCZKI GAZOBETONOWE (REI 60, EI 60) 24,0 cm TYNK CEMENTOWO-WAPIENNY 2,5 cm	4	ŚCIANA WEWNĘTRZNA PUSTAKI SZKLANE 10,0 cm
2B	ŚCIANA WEWNĘTRZNA (EI 60) TYNK CEMENTOWO-WAPIENNY 2,5 cm BŁOCZKI GAZOBETONOWE (REI 60, EI 60) 24,0 cm PŁYTKI GIPSOWO-KARTONOWE NA KLEJU 2,5 cm	5	ŚCIANA WEWNĘTRZNA SCIANKA SYSTEMOWA Z PŁYT HDF LAMINOWANYCH WODOODPORNYCH 2,0 cm
2C	ŚCIANA WEWNĘTRZNA (EI 60) TYNK CEMENTOWO-WAPIENNY 2,5 cm BŁOCZKI GAZOBETONOWE (EI 60) 24,0 cm PŁYTKI GIPSOWO-KARTONOWE NA KLEJU 2,5 cm WODOODPORNE PŁYTKI CERAMICZNE DO WYS. 2,0m 1,0 cm		

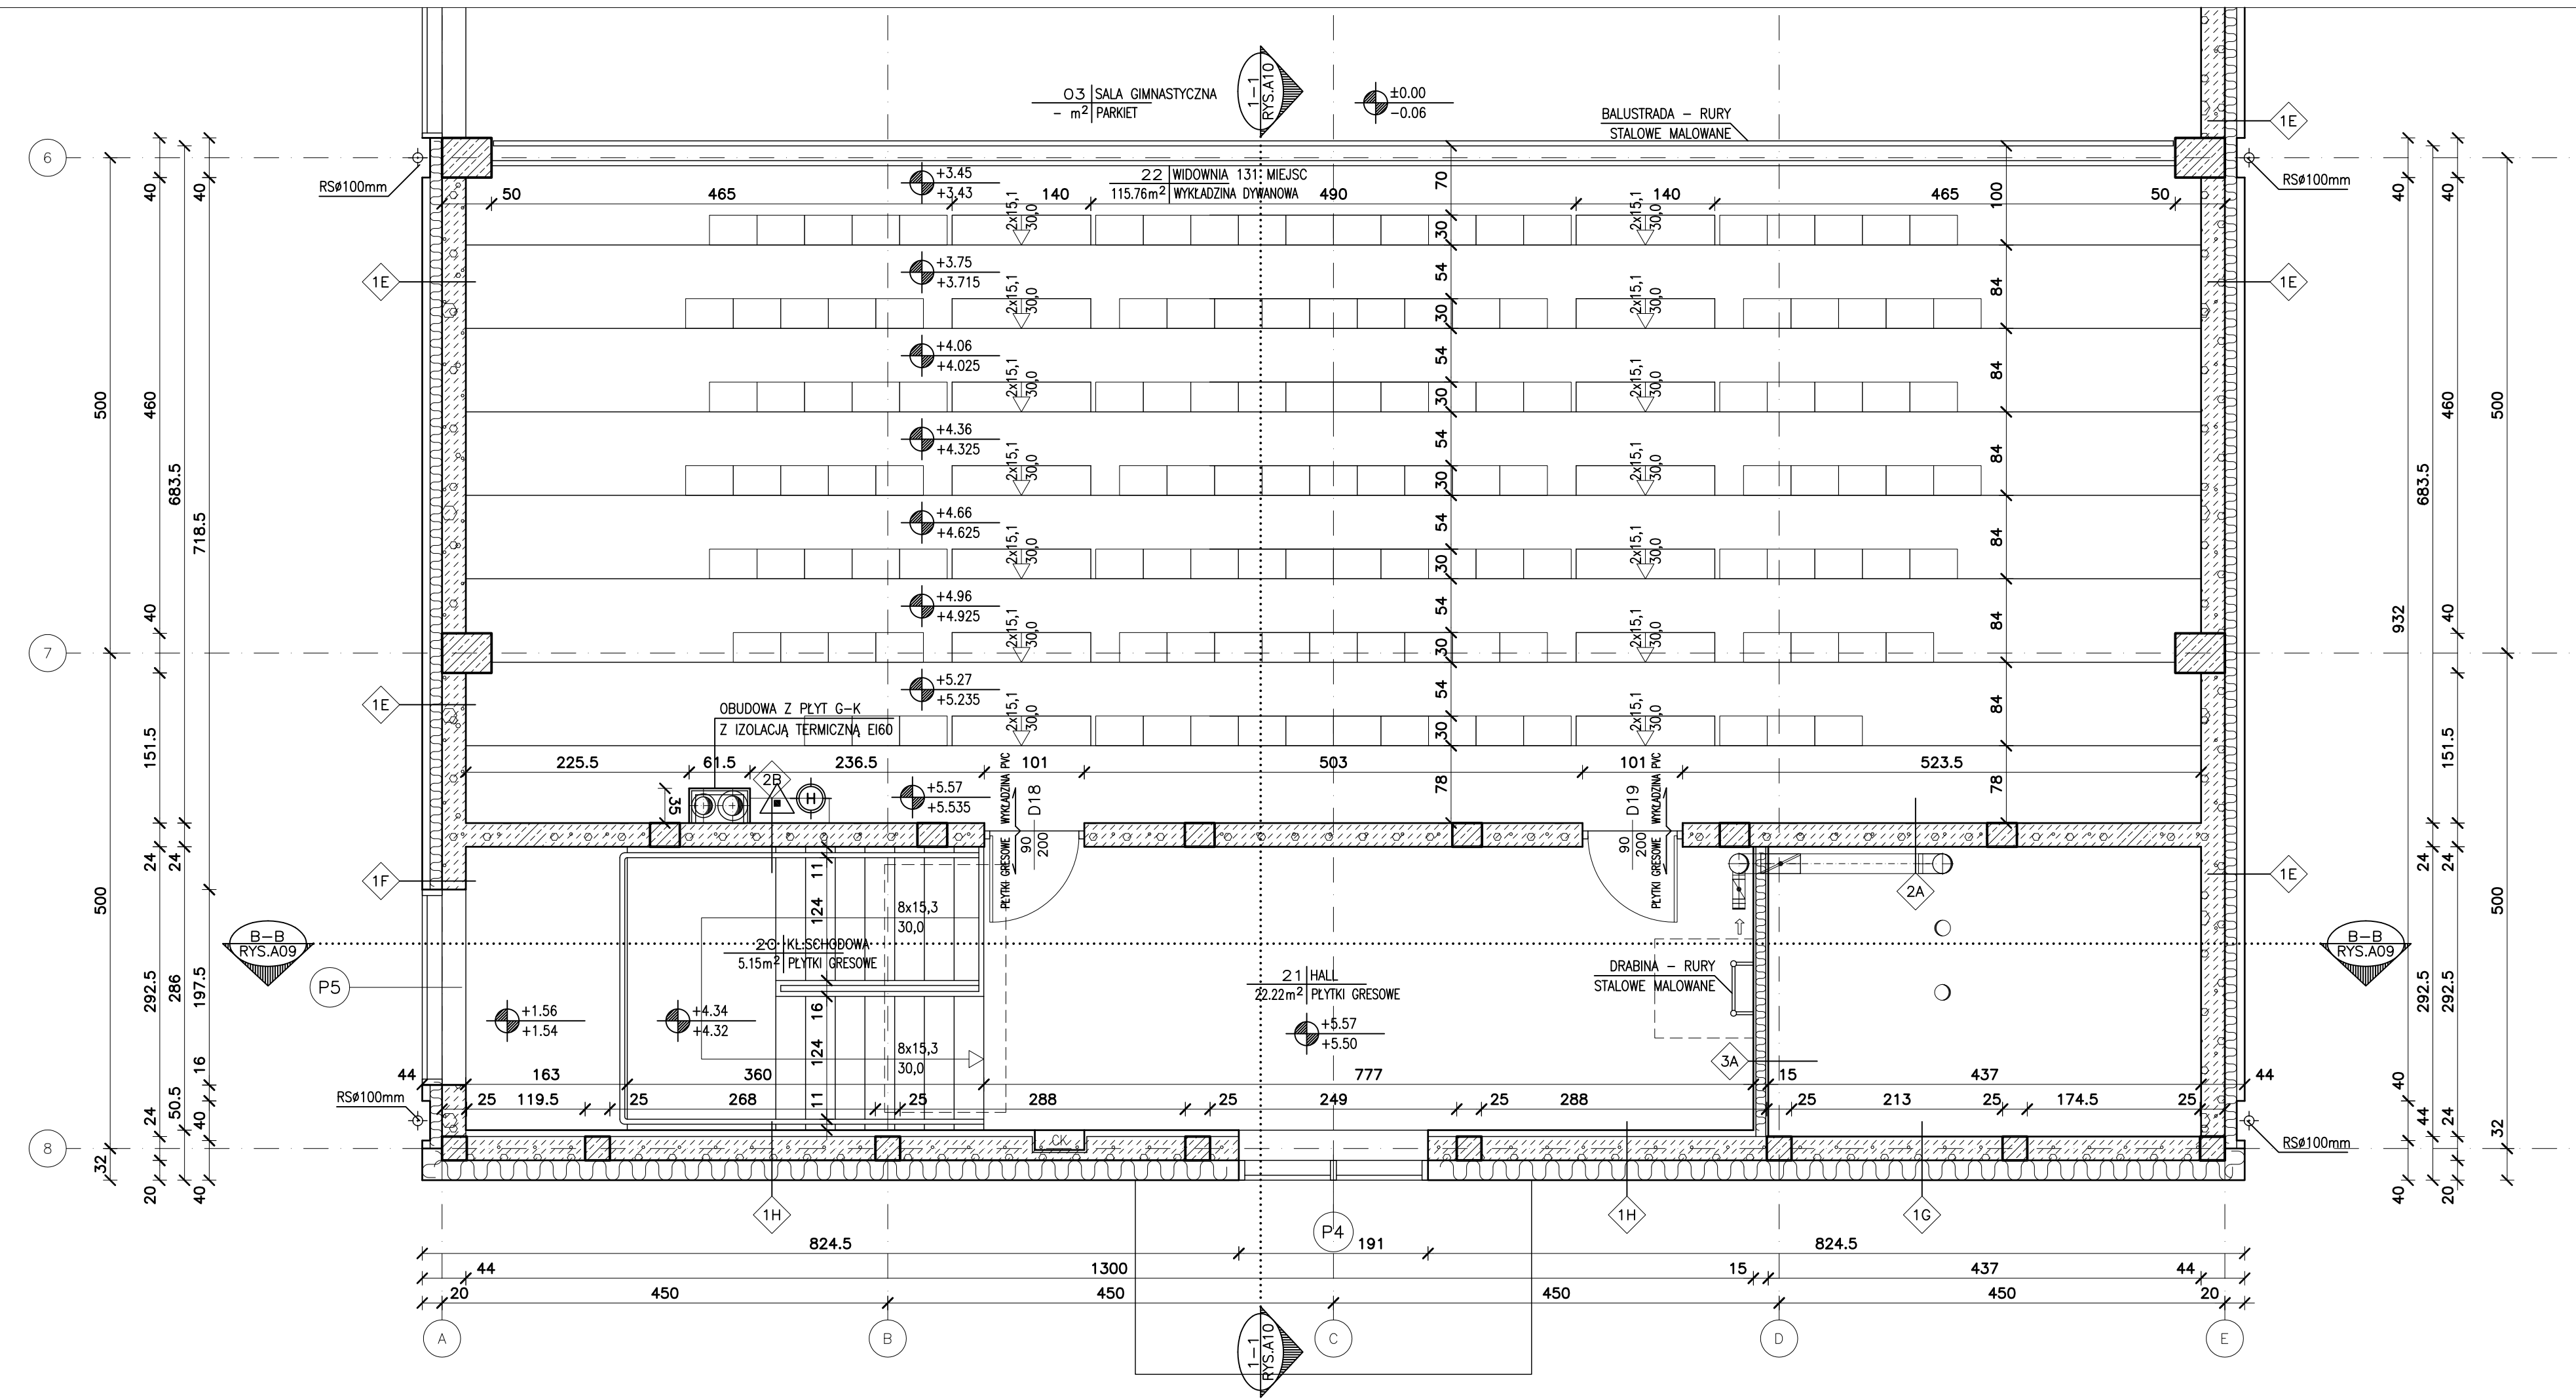

ZESTAWIENIE POMIESZCZEŃ		
NR	POMIESZCZENIE	POW.
20	KL. SCHODOWA	5.15 m <sup>2</sup>
21	HALL	22.22 m <sup>2</sup>
22	WIDOWNIA	115.76 m <sup>2</sup>
		<b>143.13 m<sup>2</sup></b>

- LEGENDA:
- ±0.00 RZĘDZA POZIOMU WYKOŃCZONEGO
  - 0.06 RZĘDZA POZIOMU KONSTRUKCYJNEGO
  - SKALA 1:50 SKALA DETALU
  - RYS. A09 NUMER RYSUNKU
  - B-B OZNACZENIE PRZEKROJU
  - RYS. A08 NUMER RYSUNKU
  - NUMER POMIESZCZENIA
  - NAZWA POMIESZCZENIA
  - RODZAJ POSADZKI
  - POWIERZCHNIA
  - 01 SYMBOL OKNA, PRZESZKLENIA LUB KRATY
  - 1 SYMBOL RODZAJU PRZEGRODY PIONOWEJ
  - A SYMBOL RODZAJU PRZEGRODY POZIOMEJ
  - 3.0% SYMBOL SPADKU POWIERZCHNI
  - +8.68 RZĘDZA POZIOMU
  - +4.34 RZĘDZA POZIOMU WYKOŃCZONEGO
  - +4.32 RZĘDZA POZIOMU KONSTRUKCYJNEGO
  - H SYMBOL HYDRANTU WEWNĘTRZNEGO
  - ▲ SYMBOL GĄSNICY
  - SYMBOL POMIESZCZEŃ PRZYSTOSOWANYCH DLA OSÓB NIEPEŁNOSPRAWNYCH
  - E SYMBOL TABLICY ROZDZIELCZEJ ELEKTRYCZNEJ
  - G SYMBOL GAZOWEGO PUNKTU REDUKCYJNEGO
  - OK SYMBOL CENTRALI ODDYMIANIA

mp project mirosław pacek

MP PROJECT Mirosław Pacek  
ul. Baicka 134  
30-149 KRAKÓW  
tel.: + 48 12 6618235  
fax.: + 48 12 6618236  
email: biuro@mpproject.pl

Nazwa inwestycji:	HALA WIDOWISKOWO - SPORTOWA 18x40	
Inwestor:		
Adres inwestycji:		
Branża:	ARCHITEKTURA	
Faza:	PROJEKT BUDOWLANY	
Projektant adaptacji:		Data adaptacji:
Sprawdzający adaptacji:		
Autor projektu typowego:	mgr inż. arch. GRZEGORZ MIĄSKO UPR. 128/99 Uprawnienia budowlane do projektowania bez ograniczeń w specjalności architektonicznej	Data projektu typowego: MARZEC 2011
Weryfikator projektu typowego:	mgr inż. arch. AGNIESZKA MIĄSKO UPR. 129/99 Uprawnienia budowlane do projektowania bez ograniczeń w specjalności architektonicznej	
Opracowanie projektu typowego:	mgr inż. arch. GRZEGORZ MIĄSKO	
Nazwa rysunku:	RZUT 2 PIĘTRA - POZ. +5,57 WIDOWNIA	Skala: 1:50 Numer rysunku: A-07