
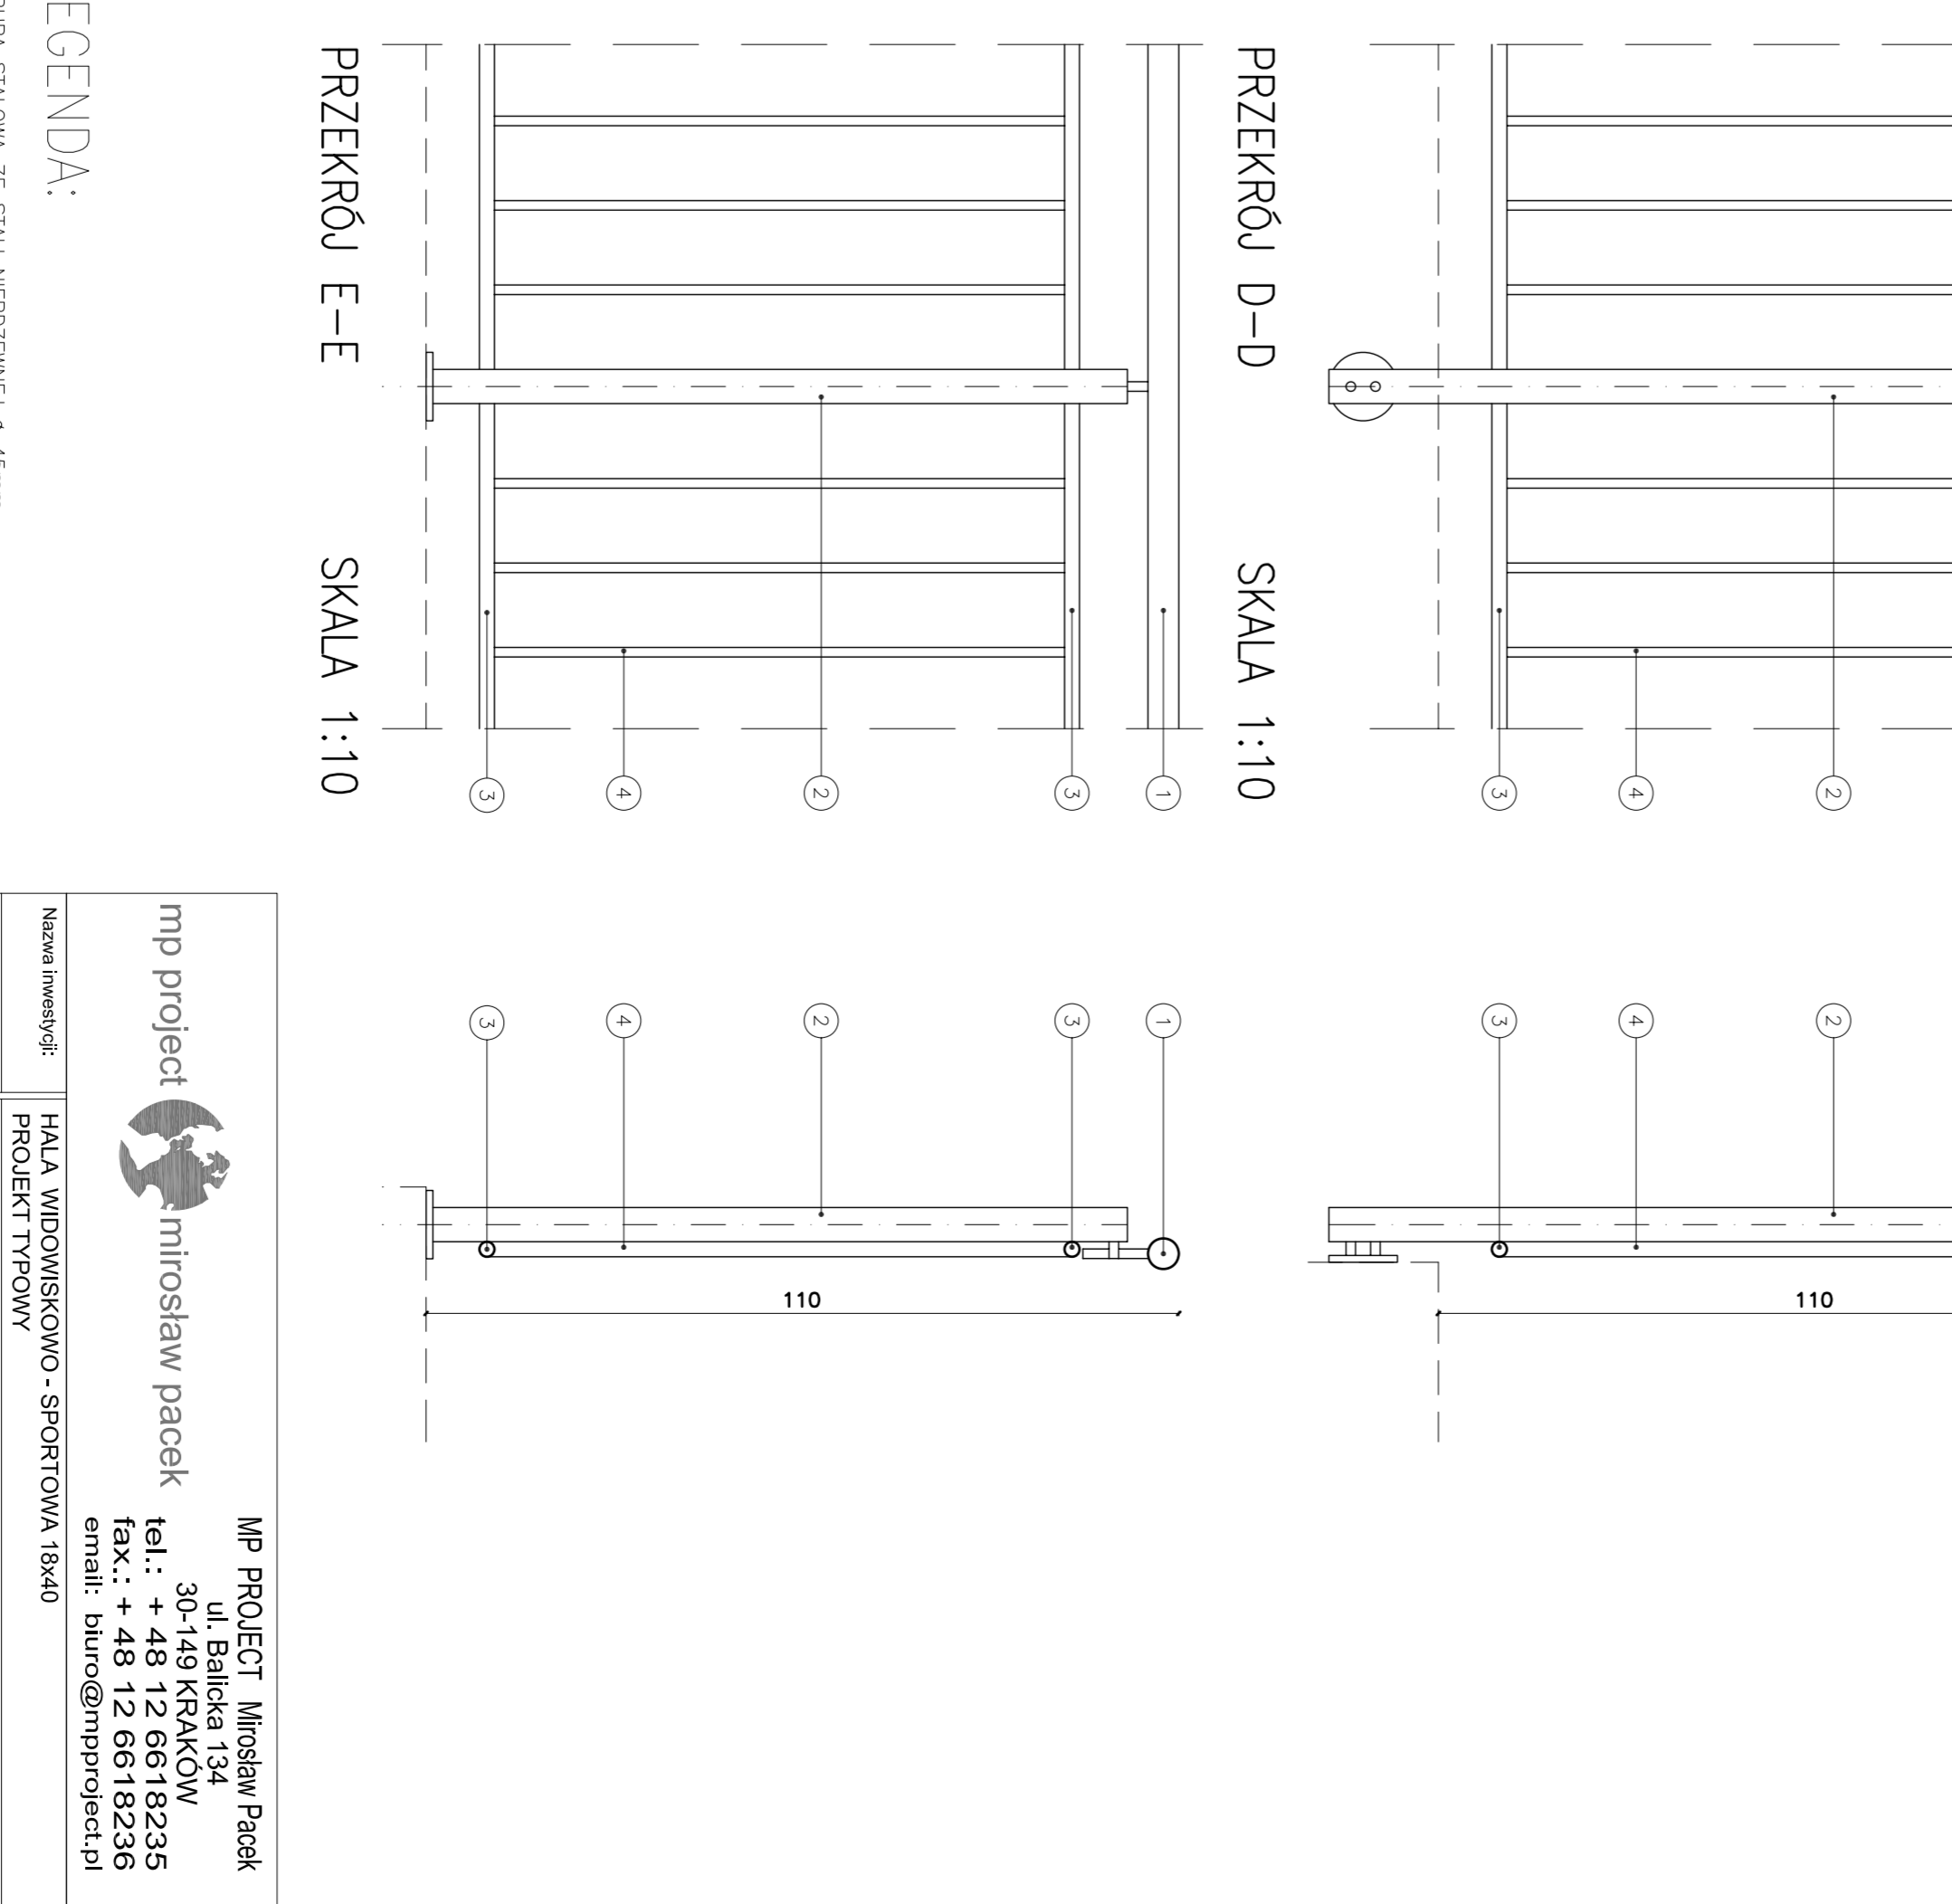
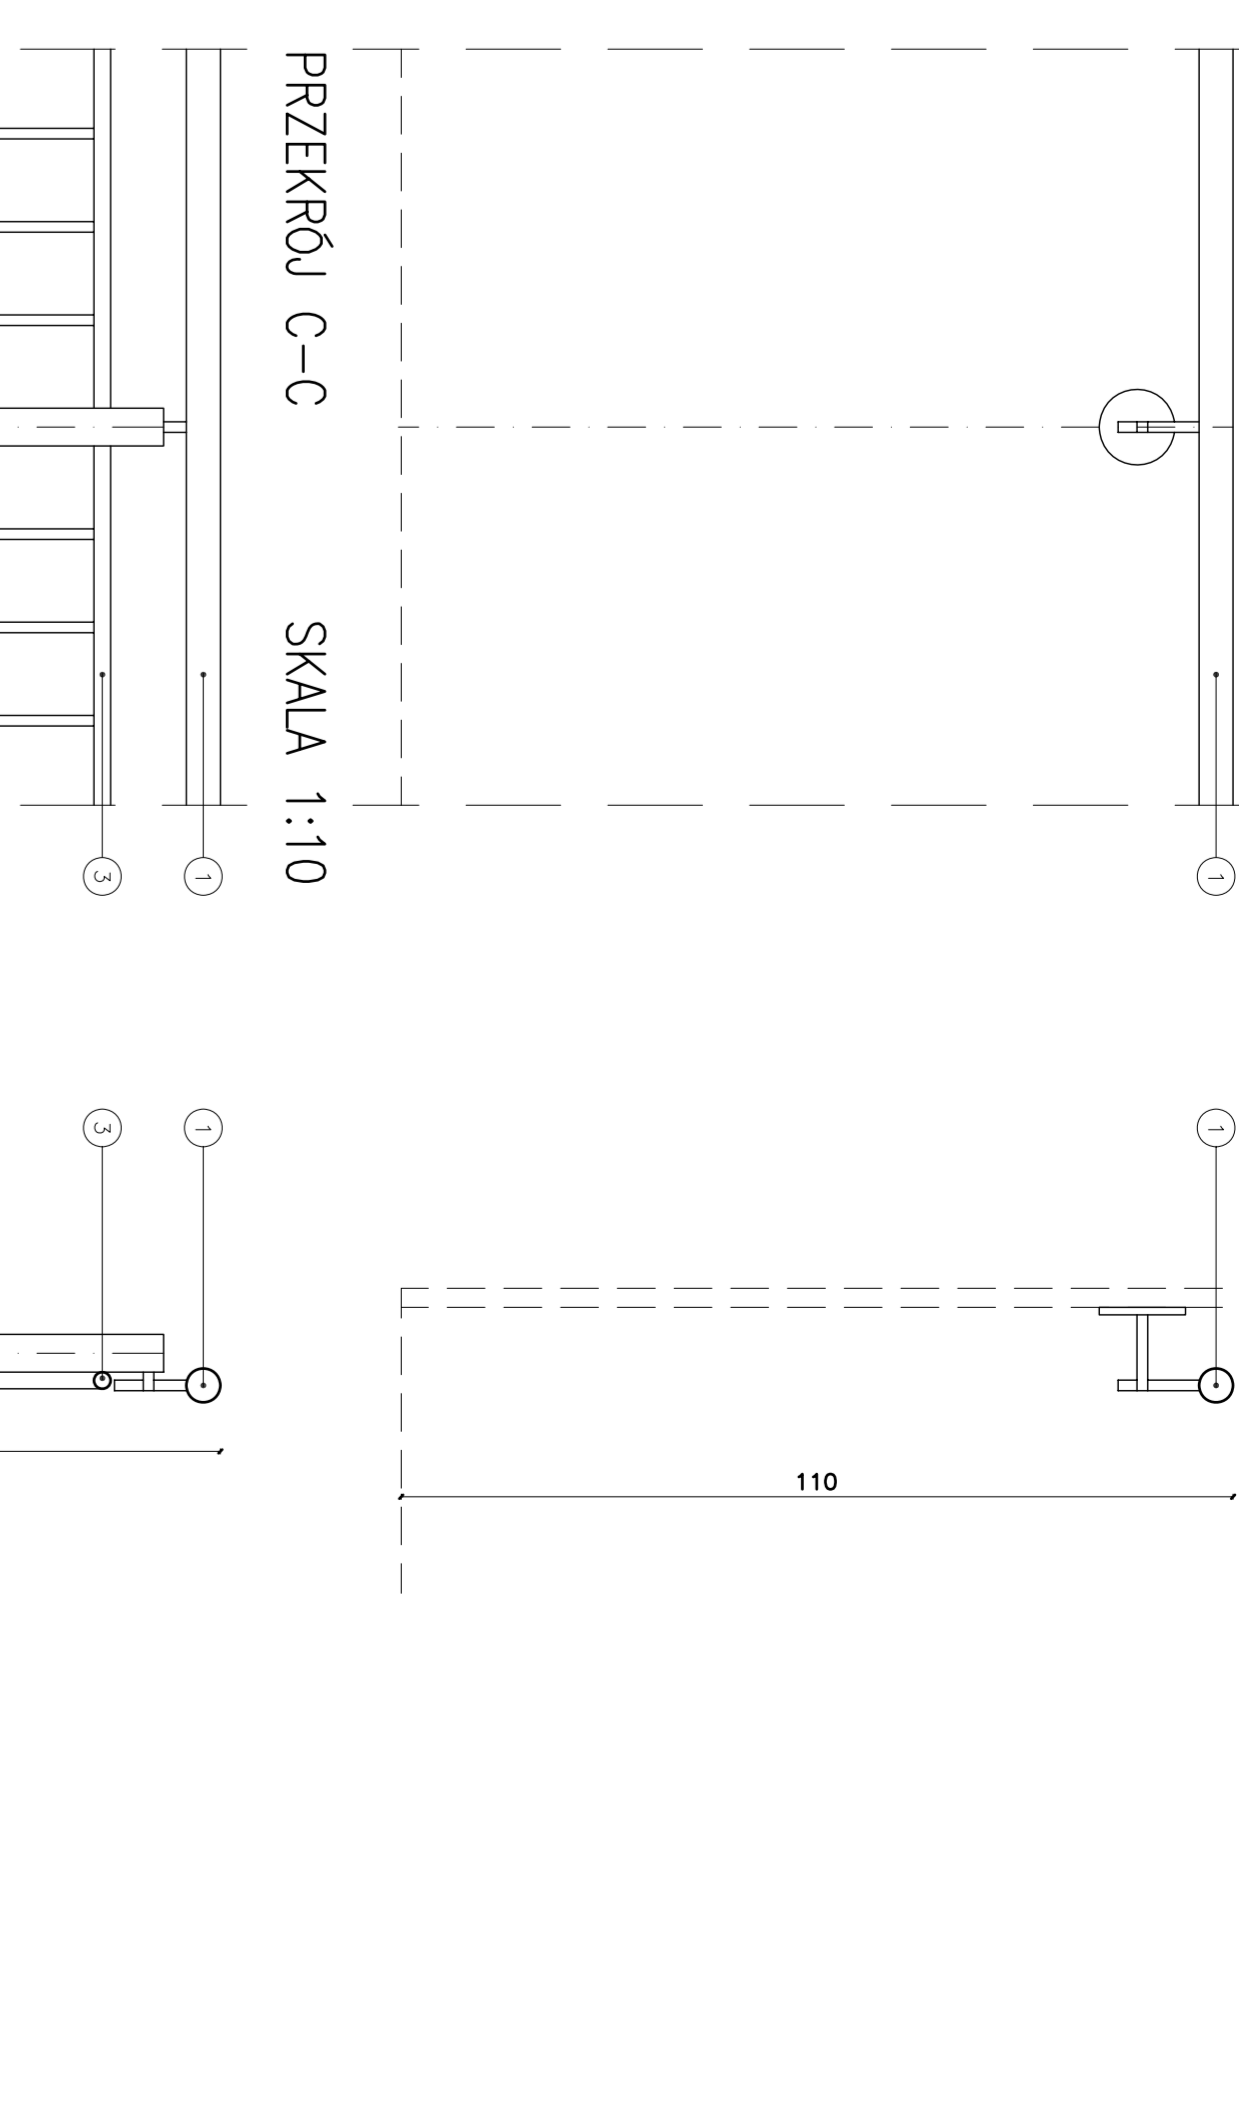
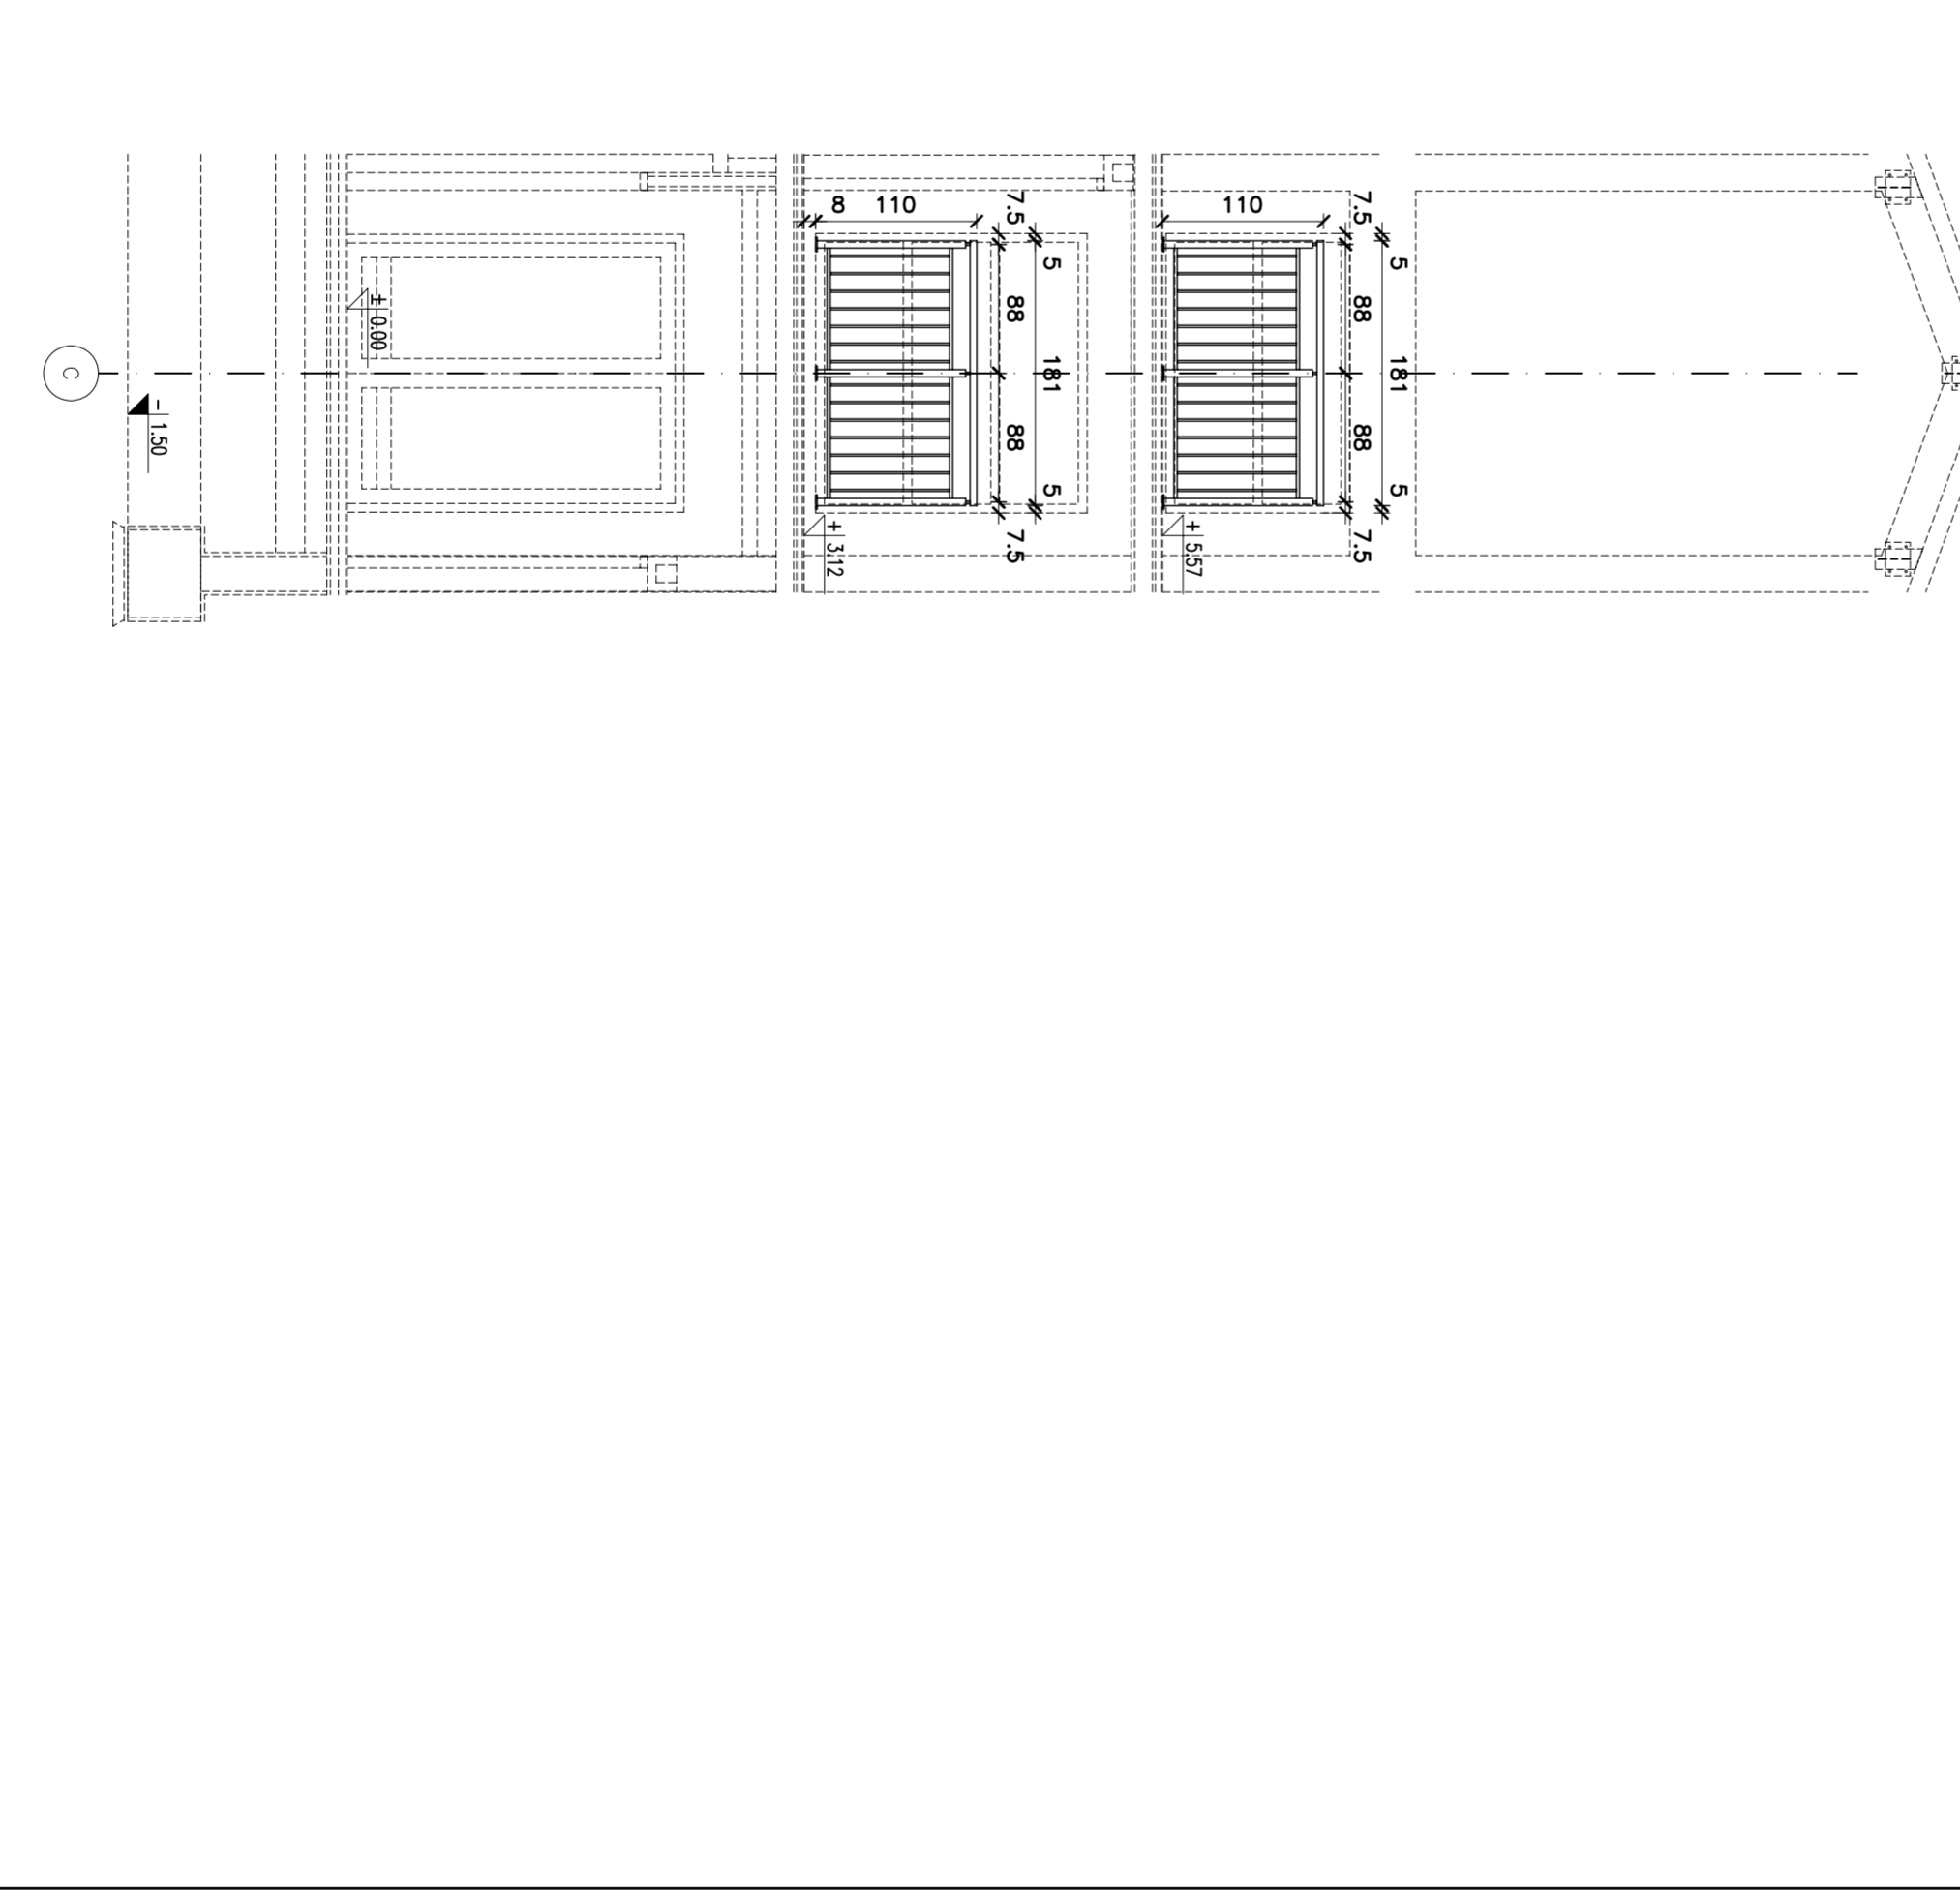
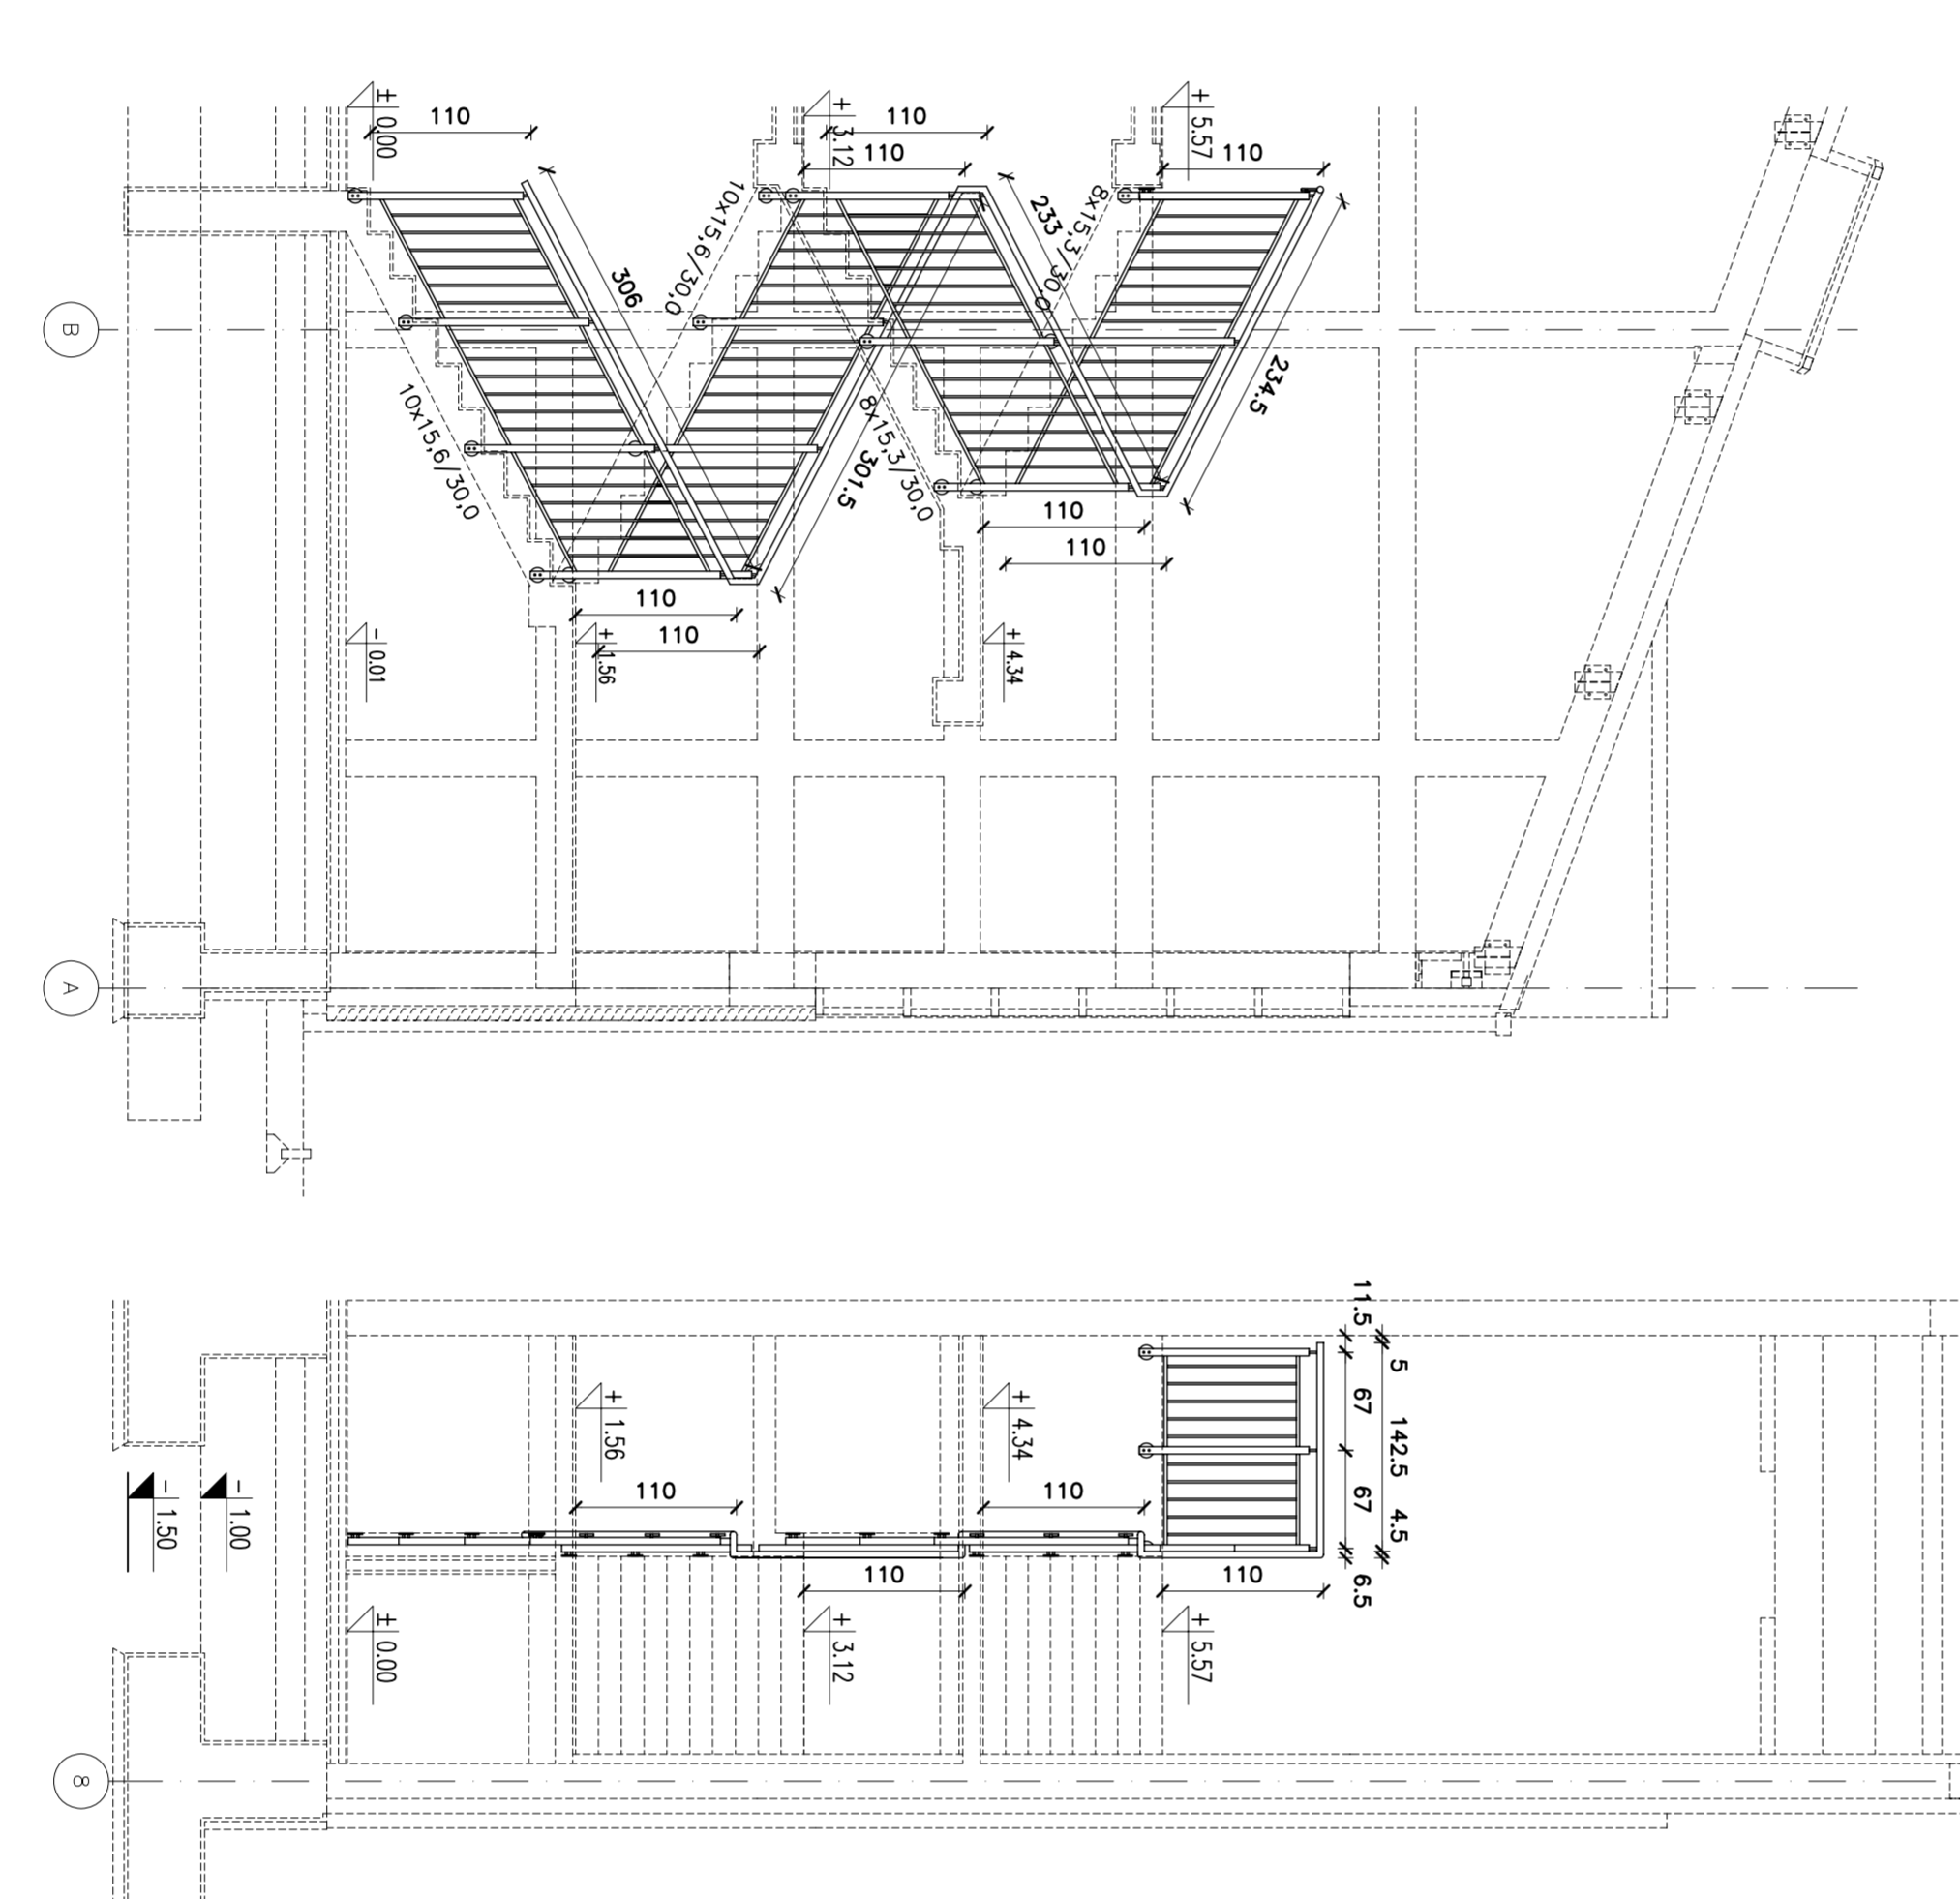


SCHEMAT WIDOK Z BOKU  
WIDOK FRONT

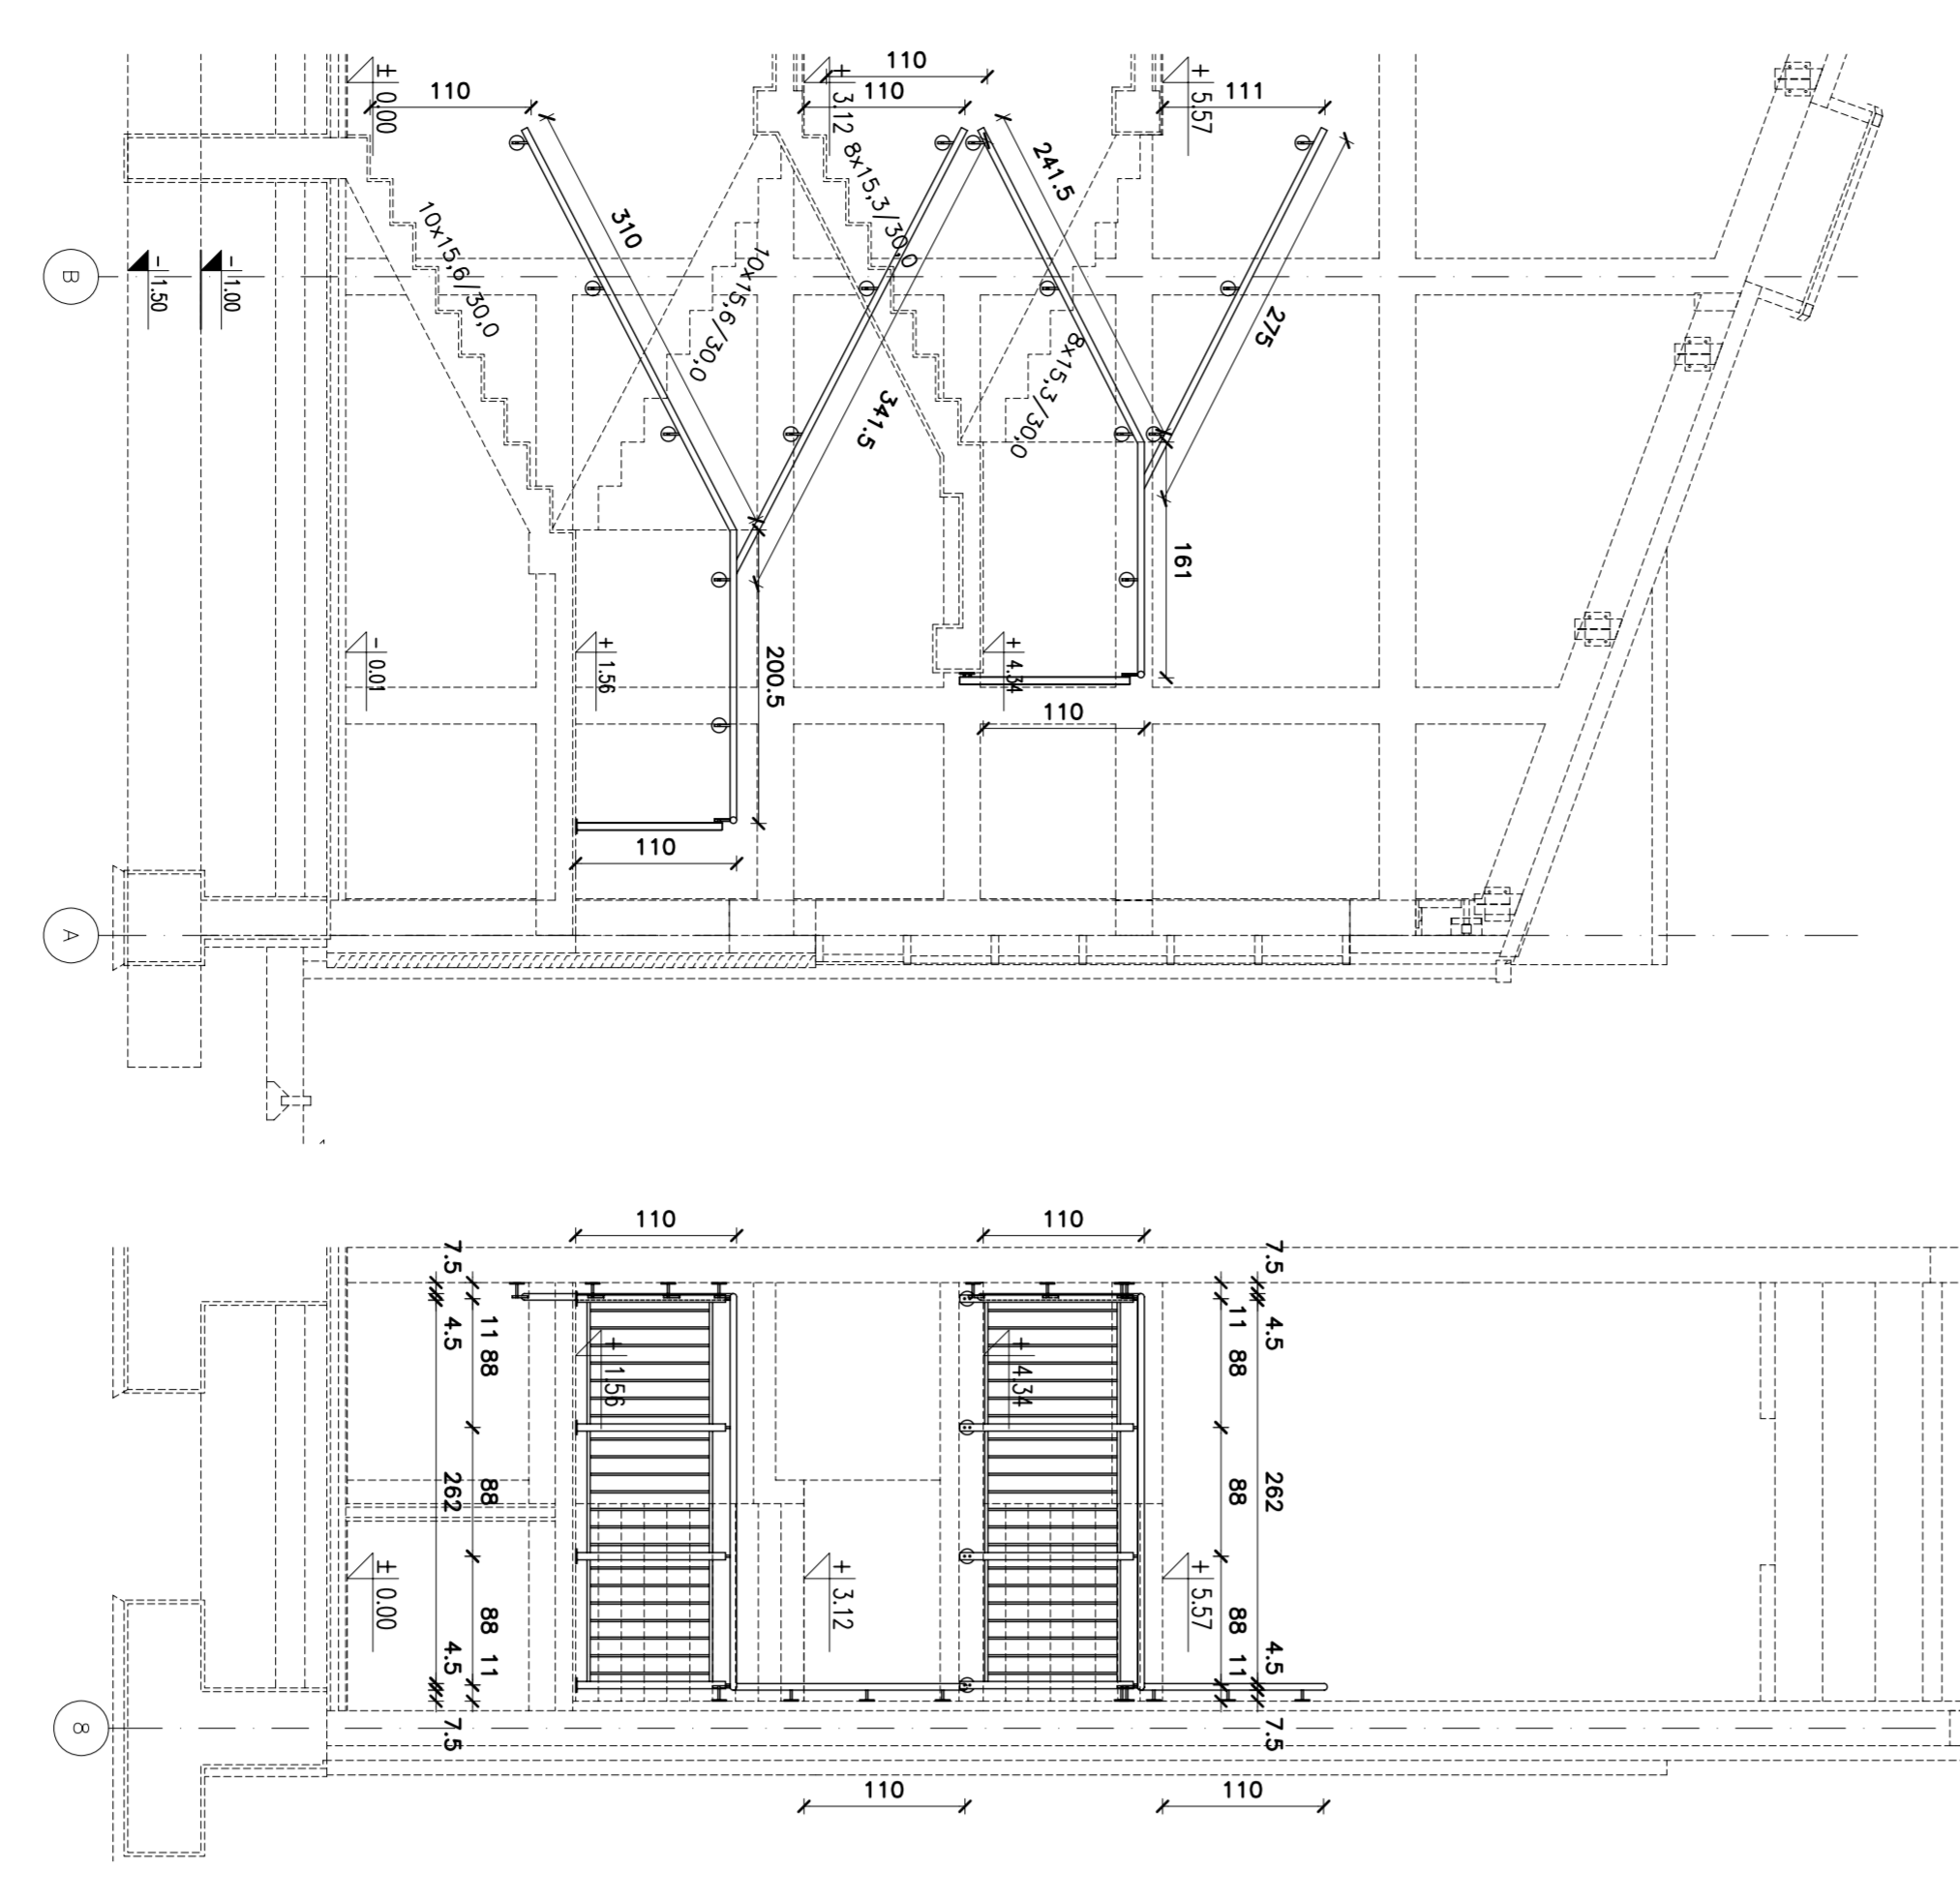

LOŚĆ	PARTER	1			
	I PIĘTRO	1			
	II PIĘTRO	1			
		1			2

