



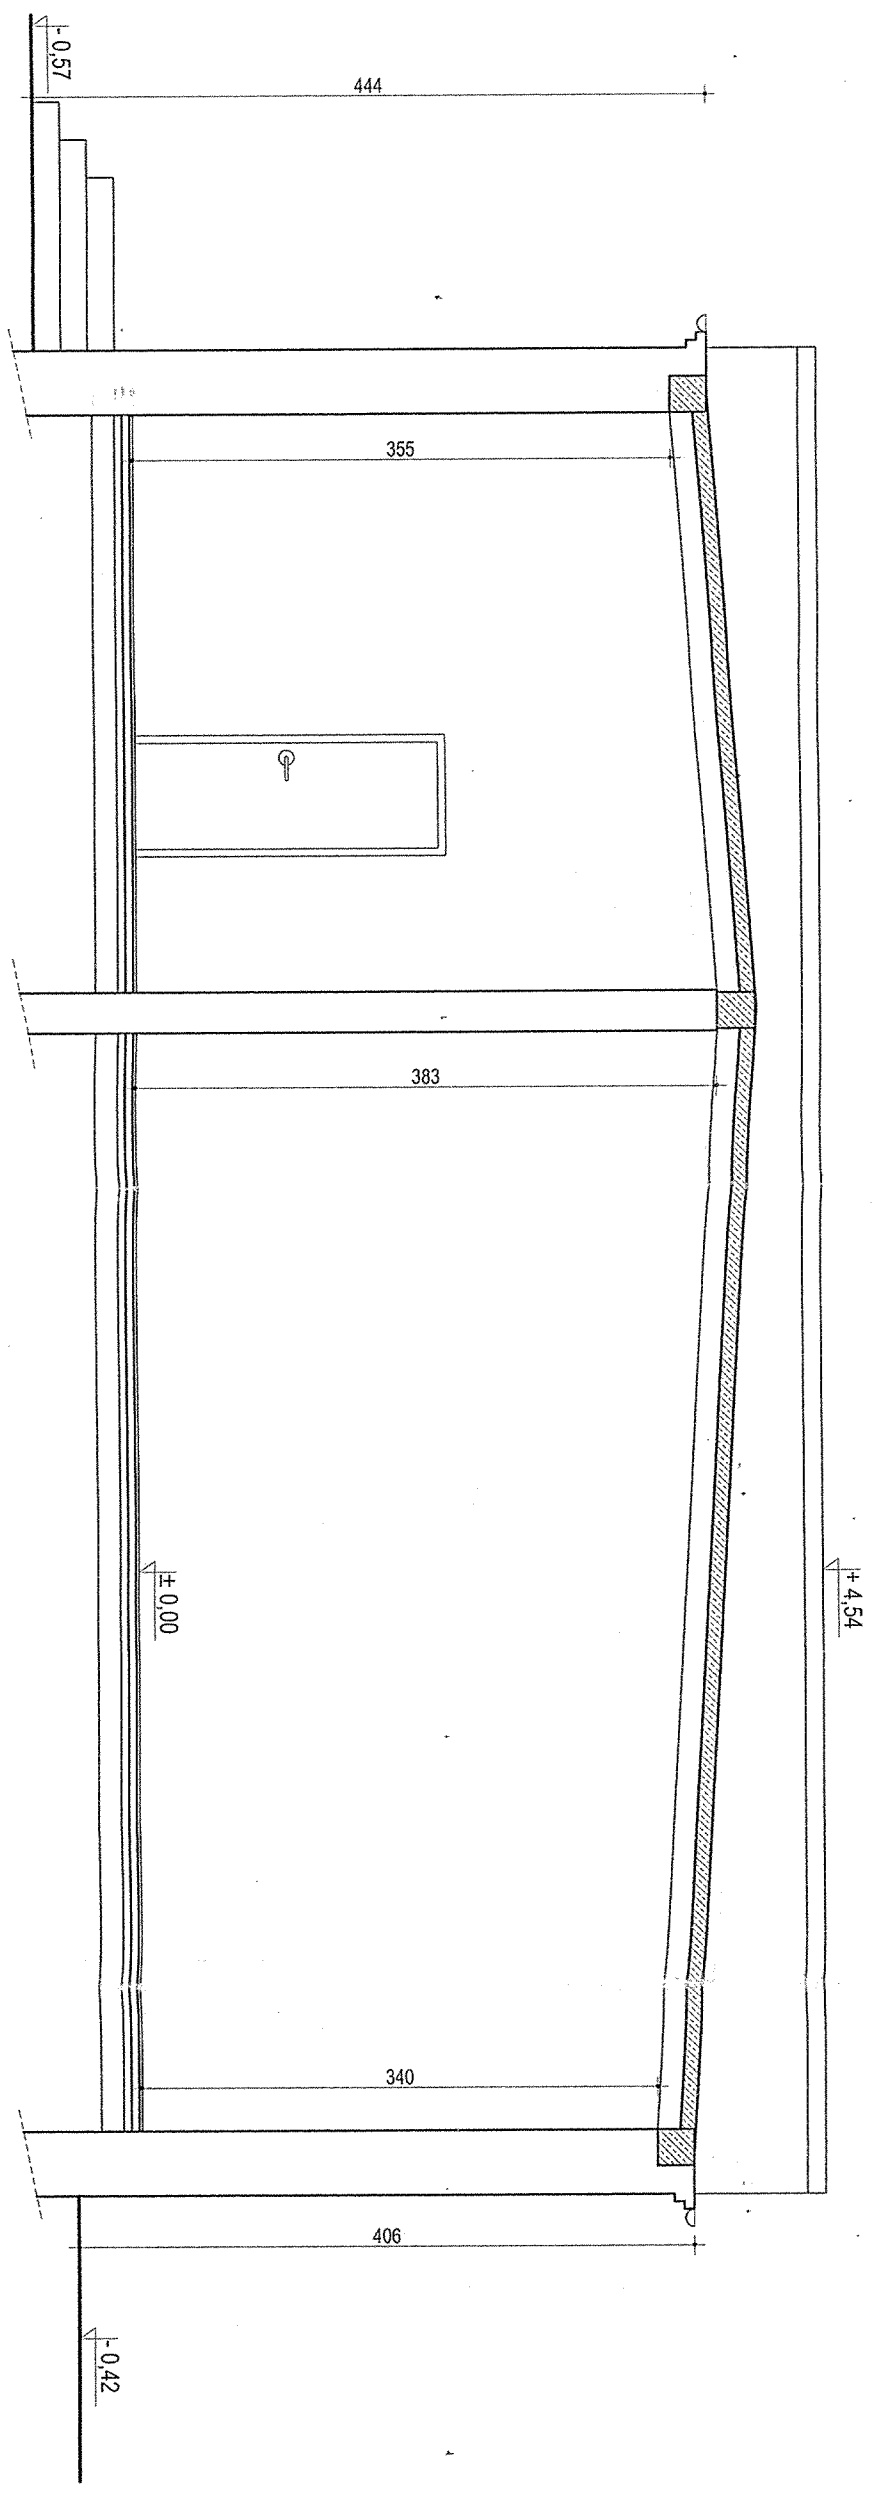

<p>PRACOWNIA PROJEKTOWA "MAXPOL" Zeromskiego 51A tel. (048) 383-09-57</p>		imię i nazwisko	nr upr. bud.	data:	podpis:
projektant:	mgr inż. arch. Jacek Kapusta	UAN-II-K-8386/ 137/96	03.2014		
opracowanie:	inż. Lukasz Romanuk		03.2014		
FAZA: projekt architektoniczno-budowlany.					
Objekt:	Budynek Ochotniczej Straży Pożarnej w Klonówku, gm. Gózd	inwestor:	Ochotnicza Straż Pożarna w Klonówku	skala:	1:50
Lokalizacja:	Klonówek dz. nr 284/2, gm. Gózd, Obręb 0013 - Klonówek, ark. 1	tytuł rysunku:	Przekrój A-A	nr rysunku:	3/1
Niniejszy projekt jest własnością jego autorów. Kopiowanie oraz wykorzystanie projektu do jakichkolwiek innych celów bez wiedzy i zgody autorów jest zabronione na mocy Ustawy o Prawie Autorskim i prawach pokrewnych z dnia 4 lutego 1994 r. (Dz. U. z 1994r., nr 24, poz. 83)					