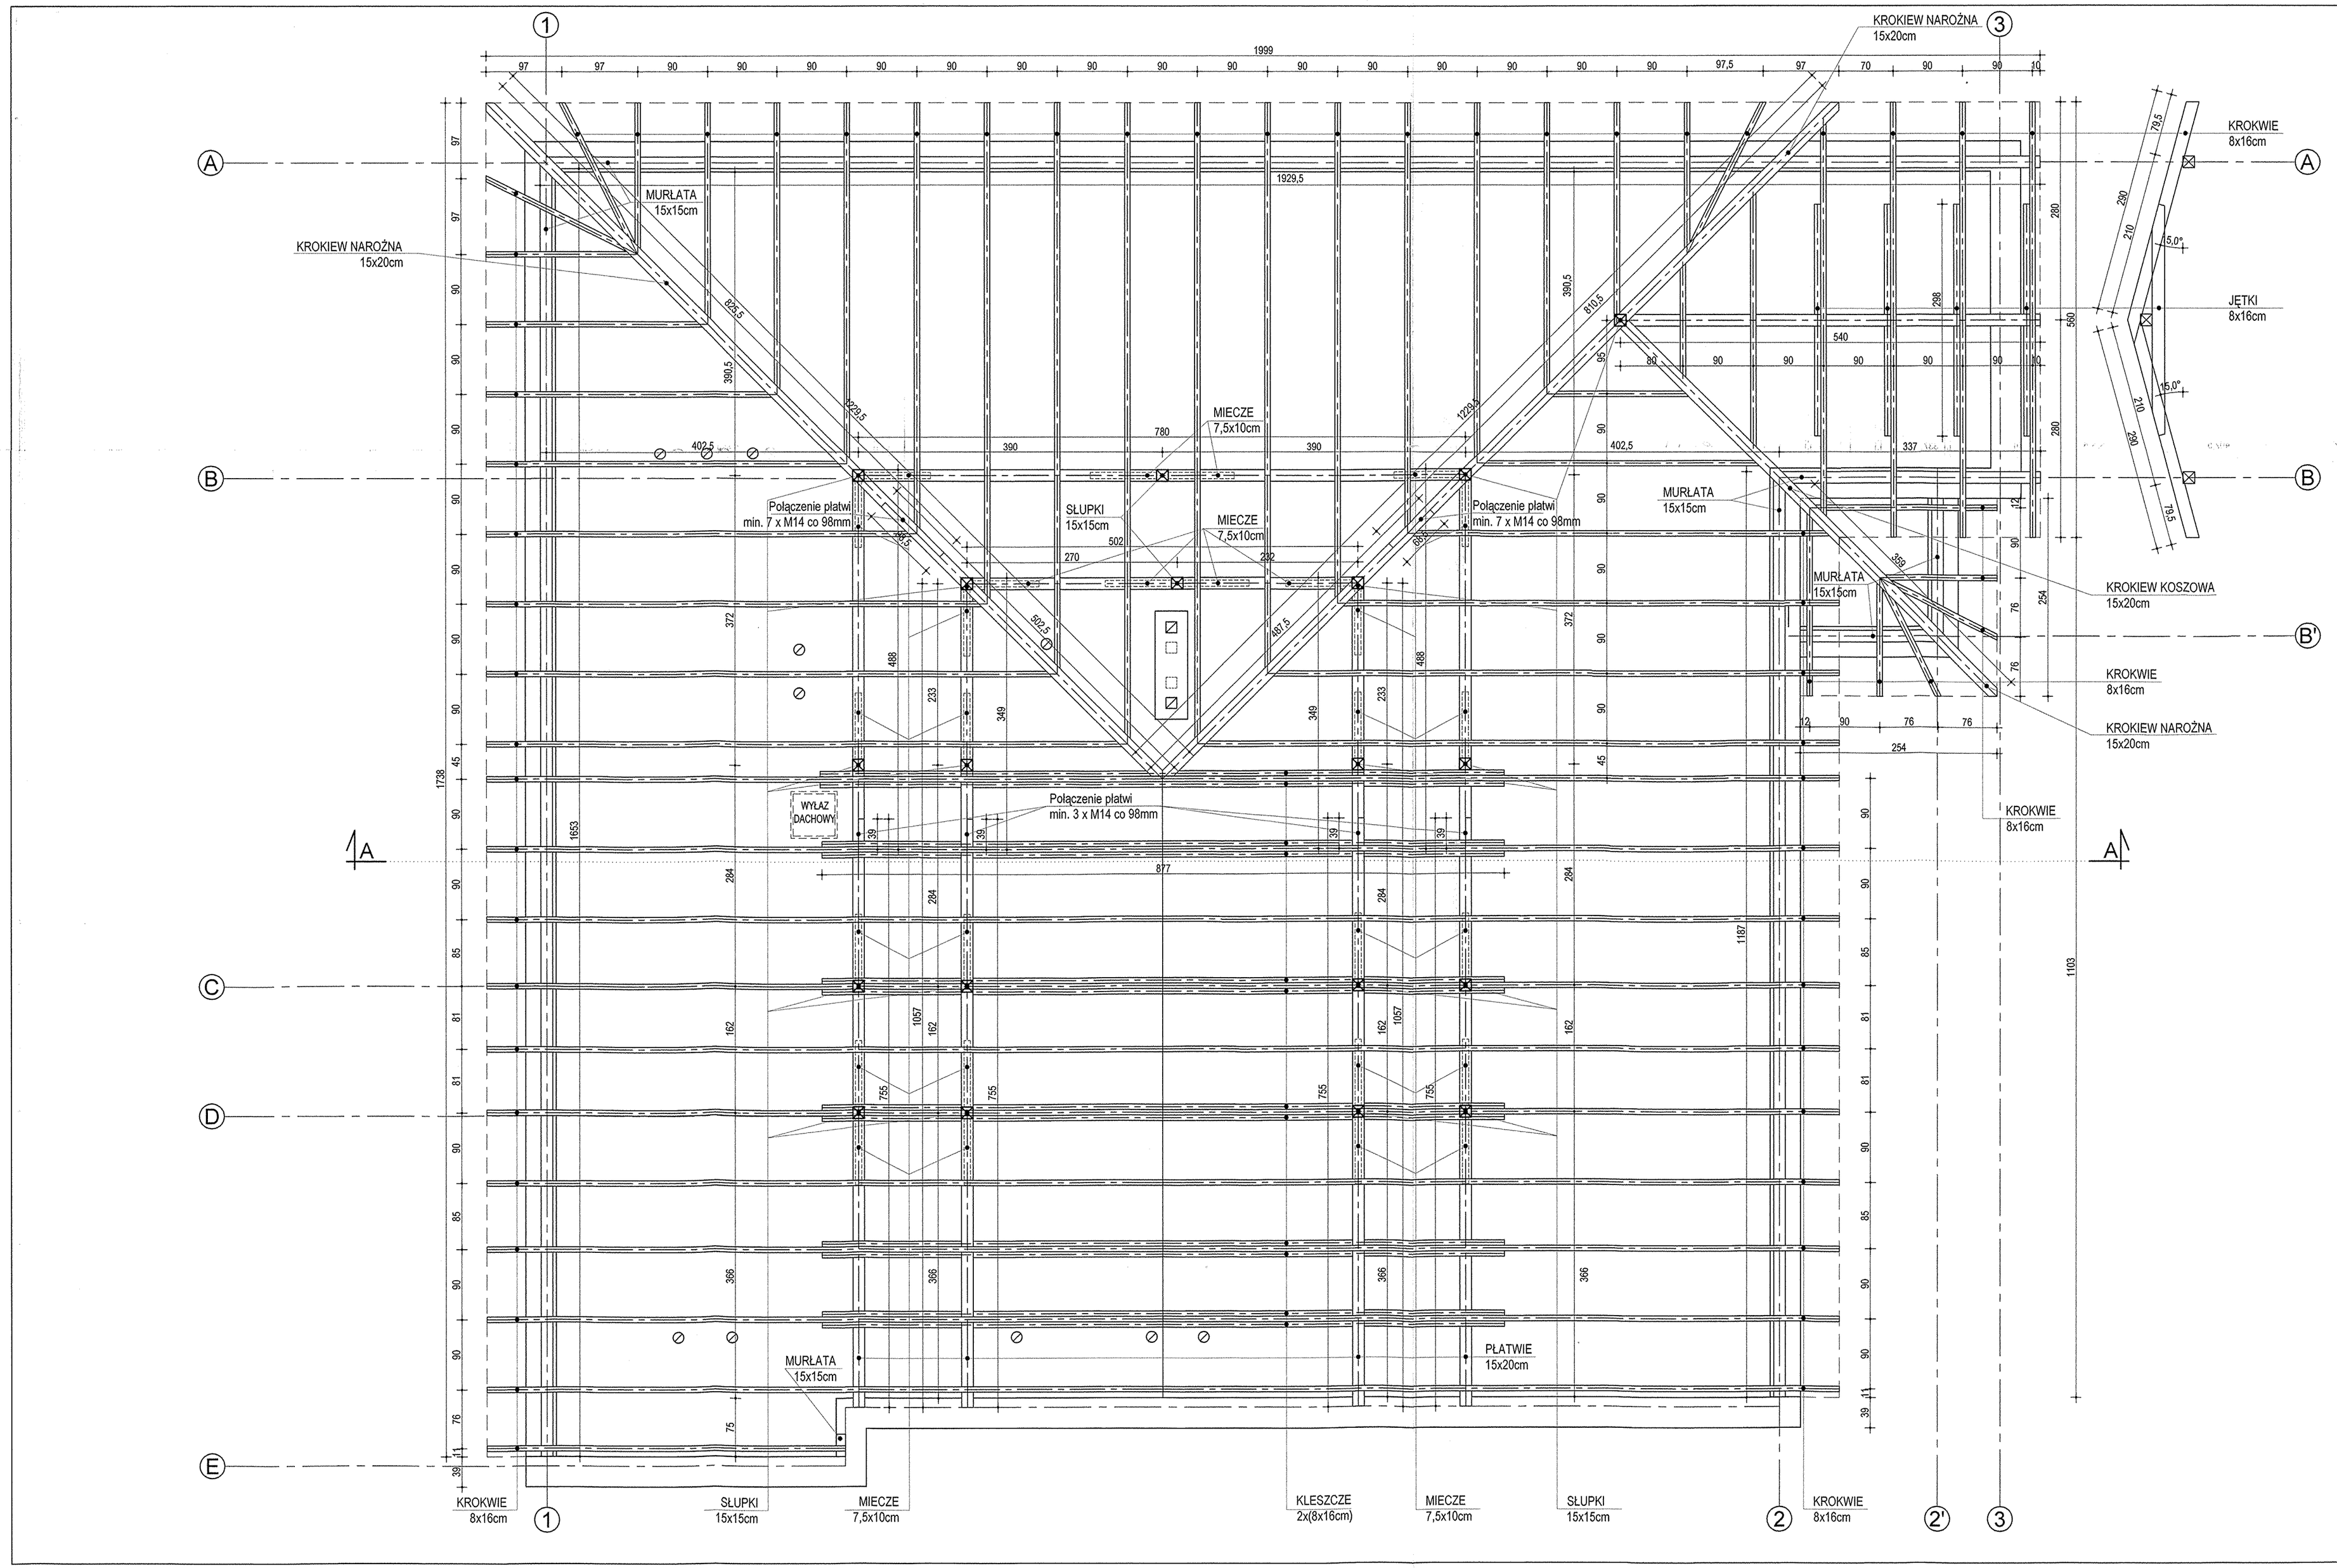

UWAGA!
1.Roboty budowlano-instalacyjne muszą być prowadzone z równoległą koordynacją międzybranżową.Przed przystąpieniem do robót wykonawca powinien zapoznać się z całością dokumentacji branżowej.
2.W sprawach nie określonych dokumentacją obowiązują :
-warunki techniczne wykonania i odbioru robót budowlano-montażowych - normy Polskiego Komitetu Normalizacyjnego
- instrukcje , wytyczne, świadectwa dopuszczenia, atesty Instytutu Techniki Budowlanej
-warunki techniczne producentów i dostawców materiałów budowlano-instalacyjnych
3. Rzędne wysokościowe w projekcie dotyczą stanu wykończonego.
4. Wszystkie wymiary i wartości rzędnych należy sprawdzić w rzeczywistości na budowie.W przypadku zaistniałych rozbieżności, wartości te należy skorygować w porozumieniu z projektantem.

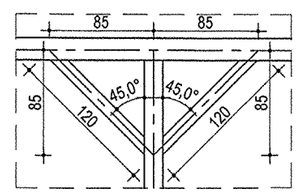

WYMIARY OSIOWE MIECZY

POZ.1.1. KROKWIE 8x16cm
POZ.1.2. KLESZCZE 2x(8x16)cm
POZ.1.3. JĘTKI 8x16cm
POZ.1.4. PŁATWIE 15x20cm
POZ.1.5. MIECZE 7,5x10cm
POZ.1.6. KROKWIE NAROŻNE/KOSZOWE 15x20cm
POZ.1.7. SŁUPKI 15x15cm
POZ.1.8. MURŁATA 15x15cm

DREWNO C24

		imię i nazwisko	nr upr. bud.	data:	podpis:
PRACOWNIA PROJEKTOWA "MAXPOL" Żeromskiego 51A tel. (048) 385-09-57	projektował:	mgr inż. arch. Jacek Kapusta	UAN-B-K-8386/137/86	03.2014r.	
	sprawdził:	mgr inż. arch. Tadeusz Derlatka	148/70	03.2014r.	
	opracował:	mgr inż. Mateusz Purchała		03.2014r.	
FAZA: projekt architektoniczno-budowlany.					
Obiekt: Rozbudowa budynku remizy strażackiej z infrastrukturą techniczną		Inwestor: Ochotnicza Straż Pożarna w Klonówku		skala: 1:50	
Lokalizacja: Klonówek dz. nr 284/2, gm. Gózd, Obręb 0013 - Klonówek, ark.1		Tytuł rysunku: Rzut więźby dachowej		nr rysunku: 2/A	

Niniejszy projekt jest własnością jego autorów. Kopiowanie, publikowanie oraz wykorzystanie projektu do jakichkolwiek innych celów bez wiedzy i zgody autorów jest zabronione na mocy Ustawy o Prawie Autorskim i prawach pokrewnych z dnia 4 lutego 1994 r. (Dz. U. z 1994r., nr 24, poz.83)